


**Kennisnið**


-Frágangur inntaka hita og vatnsveitu  
-Öll mál eru í millimetrum

**Grunnmynd.**



**Staðsetning inntaksrýmis skv. byggingarnefndar-teikningum.**

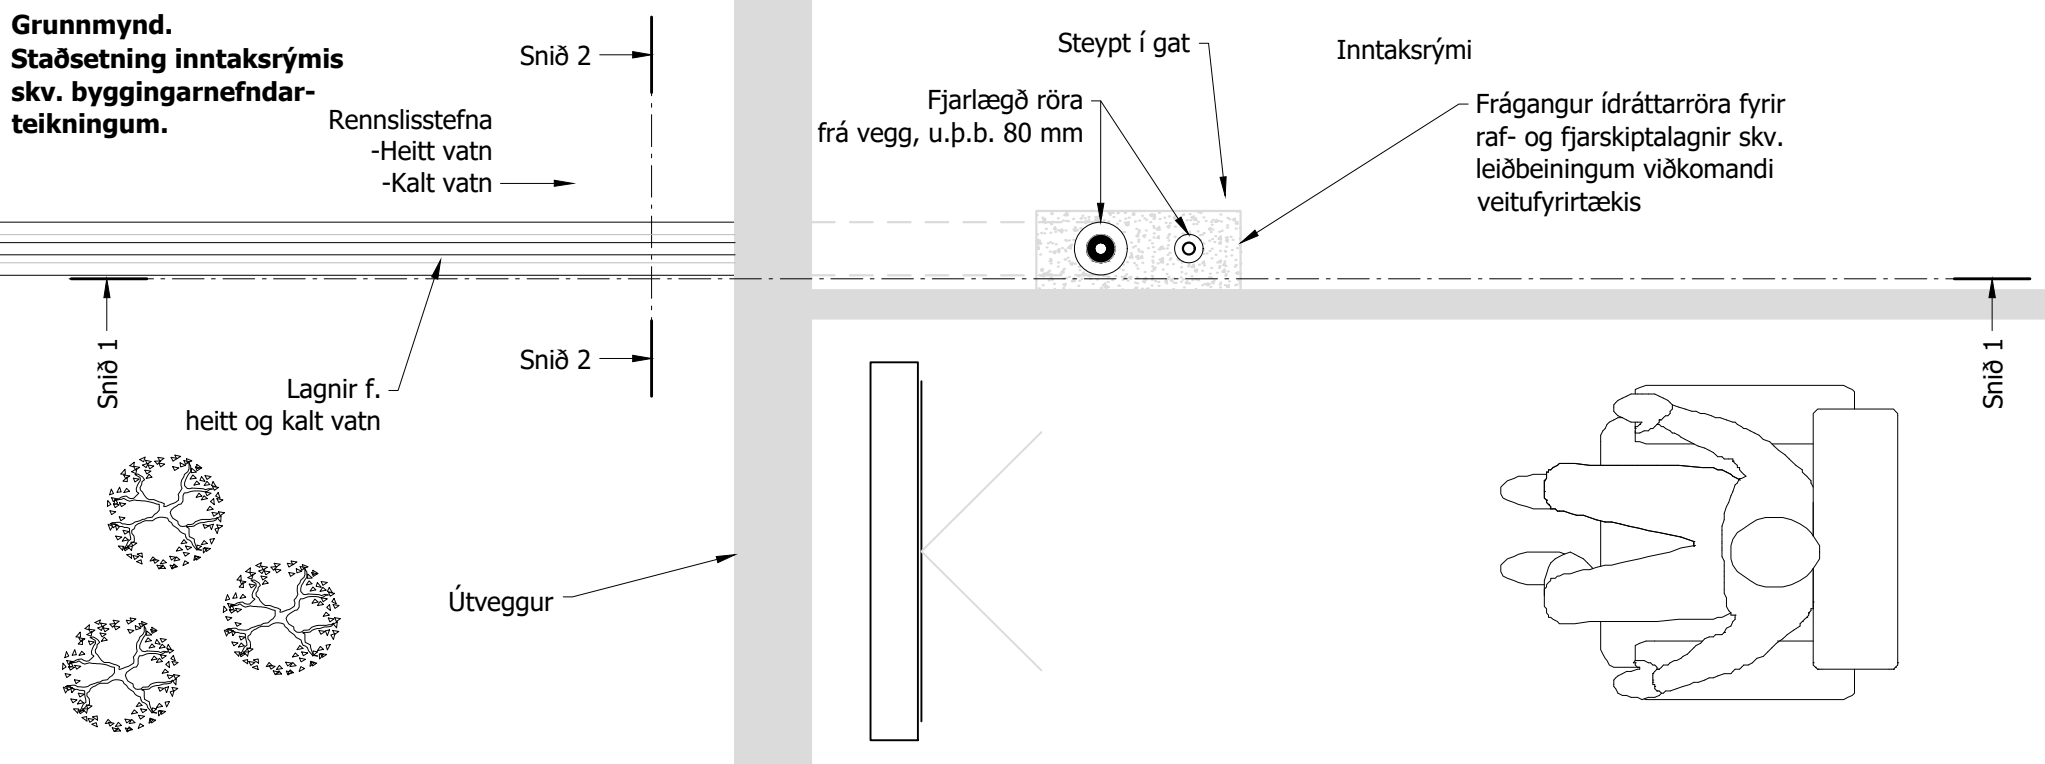

**Sníð 1  
Inntak vatnsveitu - kennisnið**

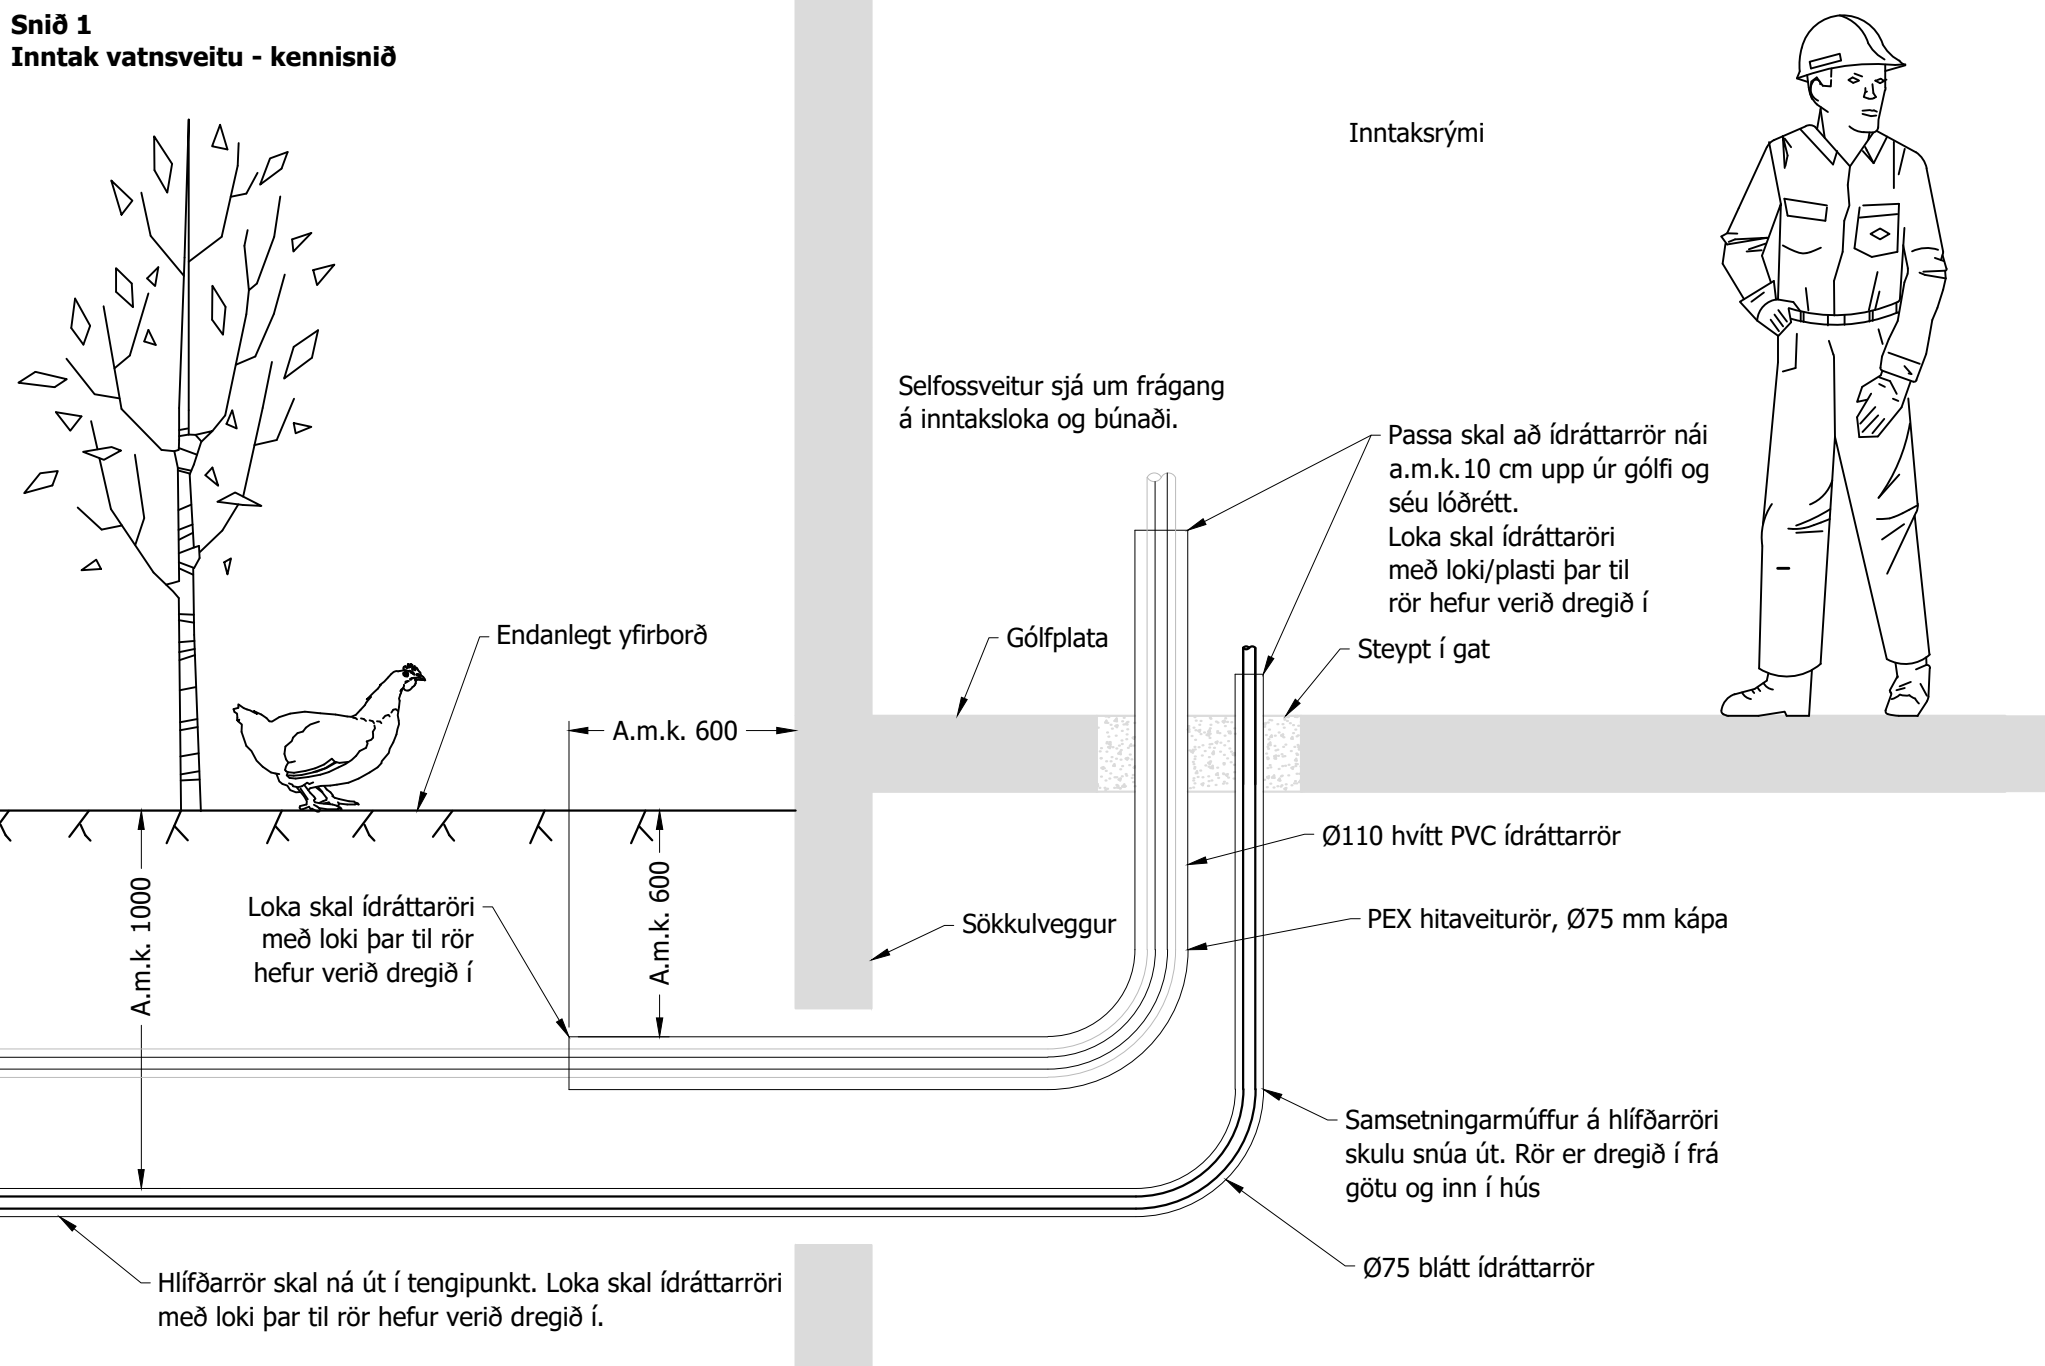

**Sníð 2.  
Inntak í gegnum sökkulvegg.  
Lágmarksdýpt lagna skv. sniði 1.**

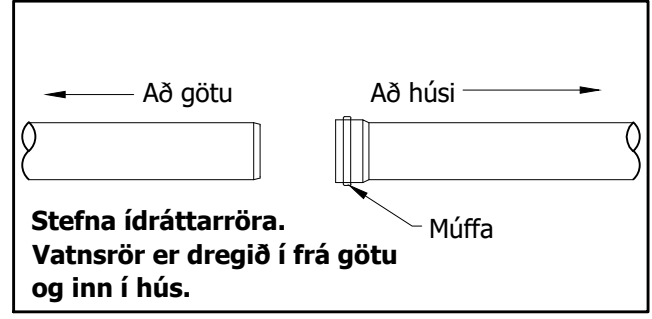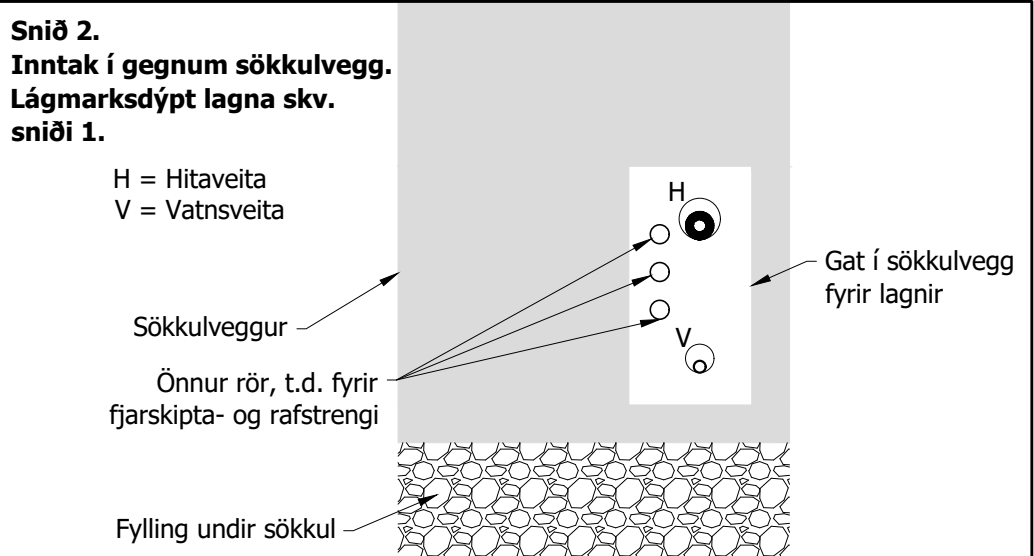

7.11.2017 14:17:44 O:\Selfosseitur bs\_2764\013\_Inntök - frágangur\09 Teikningar\2764-013-TEI-001-V04-Frágangur inntaka hita og vatnsveitu.dwg