


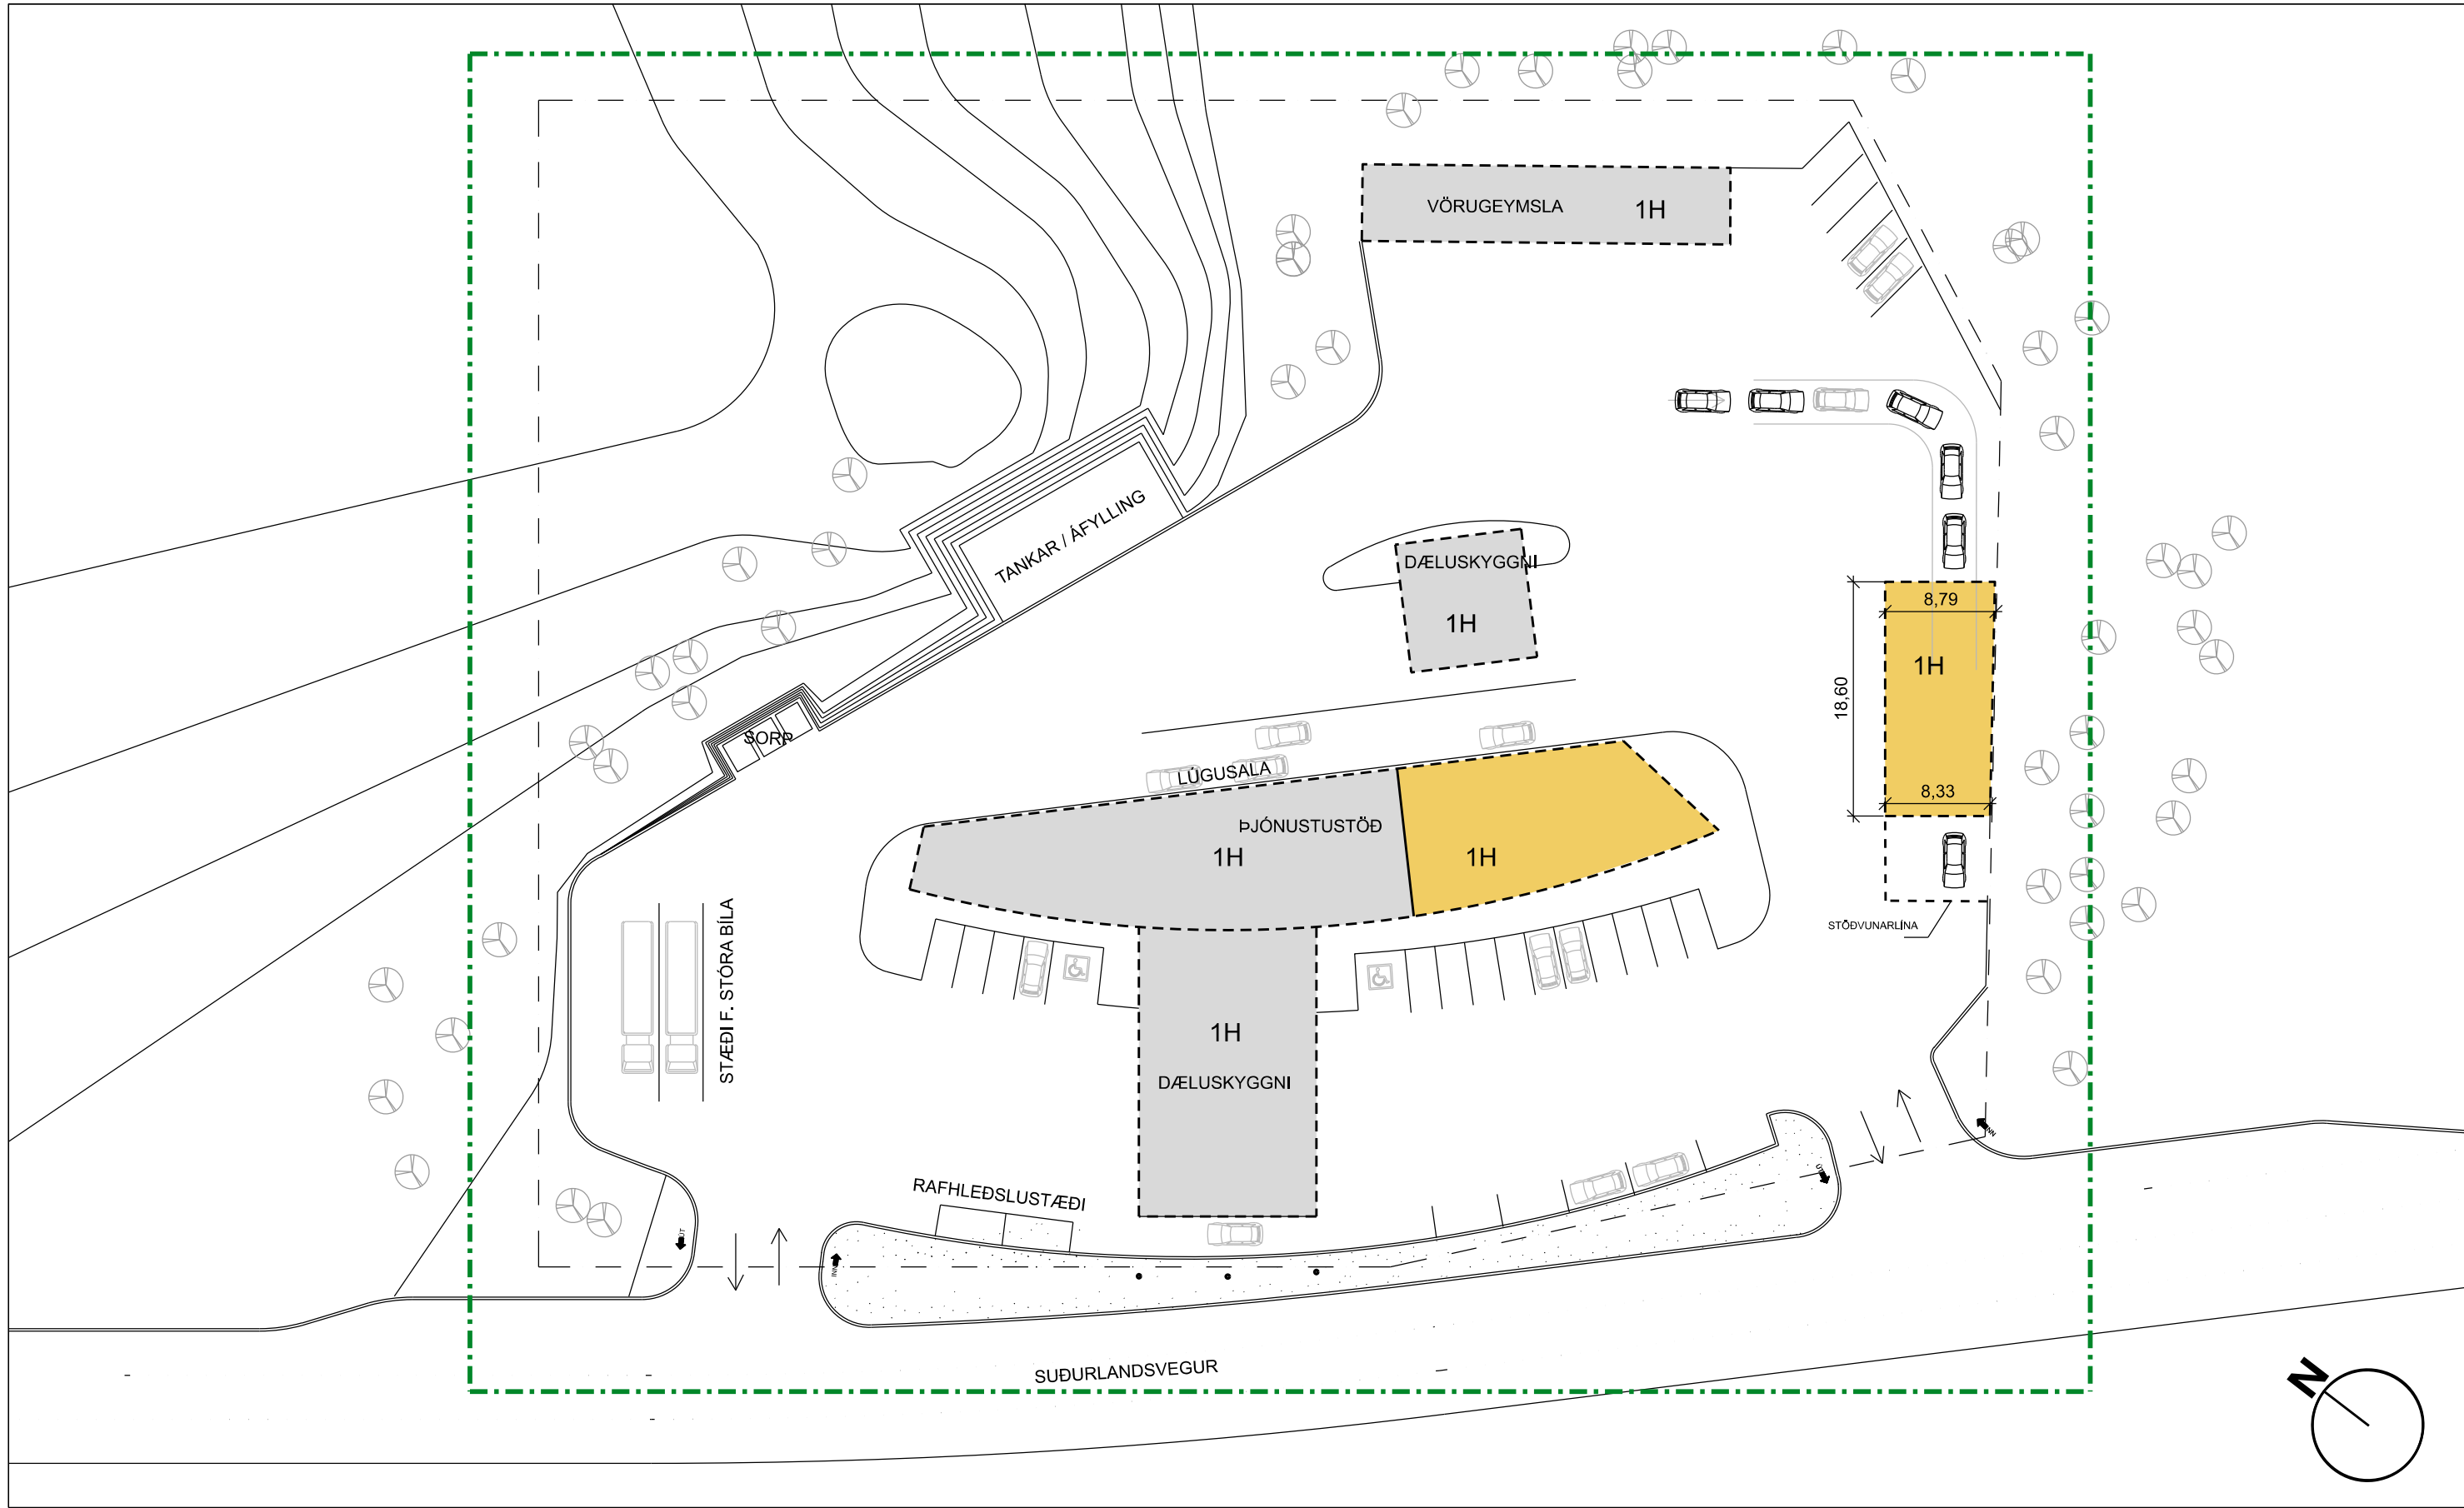

DEILISKIPULAGSUPPDRÁTTUR

Mkv. 1:500

Deiliskipulag

Lóð	
Viðskipta og þjónustulóð	
Landnúmer	L162959
Staðgreinir	8200-1-99981000
Lóðarstærð	10304,0m²

Núverandi byggingar á lóð:	
Vörugeymsla	177,8 m²
Söluskáli / Þjónustustöð	383,3 m² (þar af nýtt)

Nýr byggingarreitur fyrir þvottastöð	158,0m²
Möguleg stækkun á söluskála	210,0m²


Samt. byggingarmagn á lóð	929,1 m²
---------------------------	----------

Nýtingarhlutfall	0,09
------------------	------

Greinargerð
Lóðin Arnberg er samkvæmt Aðalskipulagi Árborgar 2020-2036 skilgreind sem viðskipta- og þjónustulóð. Fyrir er á lóðinni þjónustustöð/söluskáli. Ölis með dæluskyggni, og dælustöð ÓB með skyggni byggðar árið 2002. Einnig er á lóðinni Vörugeymsla byggð árið 1980.

Fyrirhugað er að reisa þvottastöð á lóð. Mikil þörf er á bílaþvottastöðvum, enda eru þær útbúnar fullkomnum mengunarvarnarbúnaði, nota lítið vatn og betra/minna þvottaefni en við hefðbundinn bílaþvott. Við útkeyrslu þvottastöðvar er skilgreind stöðvunarlína með bíðskyldumerki til að tryggja öruggt flæði bíla á lóð. Sér akrein er fyrir bíla í röð fyrir bílaþvott. Klæðning og frágangur húsa á lóð skal vera vandaður og taka mið af nærliggjandi umhverfi. Núverandi þvottaplan verður fjarlægð.

Hæð húsa sem fyrir eru á lóð er óbreytt.
Hæð fyrirhugaðrar þvottastöðvar er 4,85m.
Hæð leyfilegrar viðbyggingar við þjónustustöð er 4,85m.
Hæð dæluskyggna skal ekki vera meiri en 7,0m.
Gróður skal vera náttúrulegur og lágstemmaður.
Þakform eru frjálst.
Bílastæði á lóð eru 30, þar af tvö fyrir hreyfihamlaða, tvö rafhleðslustæði og tvö stæði fyrir stóra bíla.
Heimilt er að fjölga stæðum á lóð skerði það ekki flæði umferðar.

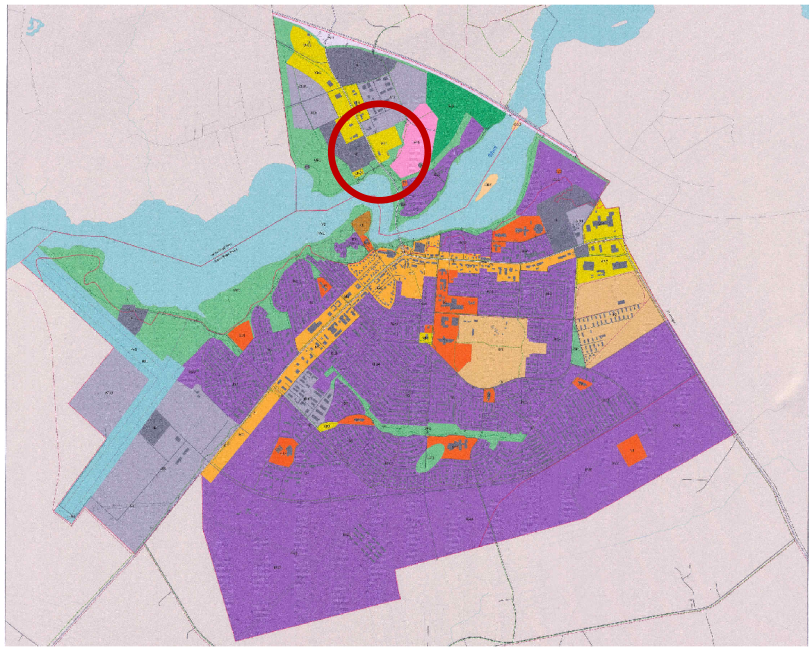


AÐALSKIPULAG ÁRBOGAR
2020 - 2036

- SKÝRINGAR:**
- Núverandi byggingar
 - Byggingarreitur nýbygginga
 - Afmörkun deiliskipulags
 - Lóðamörk
 - Göngubraut
 - Hæðir / kjallari
 - Gróður - staðsetning leiðbeinandi
 - Bílastæði

Deiliskipulag þetta var samþykkt skv. 41gr. skipulagslaga nr. 123/2010 og grenndarkynnt frá _____ til _____ með fresti til að gera athugasemd til _____, var samþykkt í sveitastjórn Árborgar _____

Samþykkt deiliskipulagsins var auglýst í B-deild Stjórnartíðinda þann _____

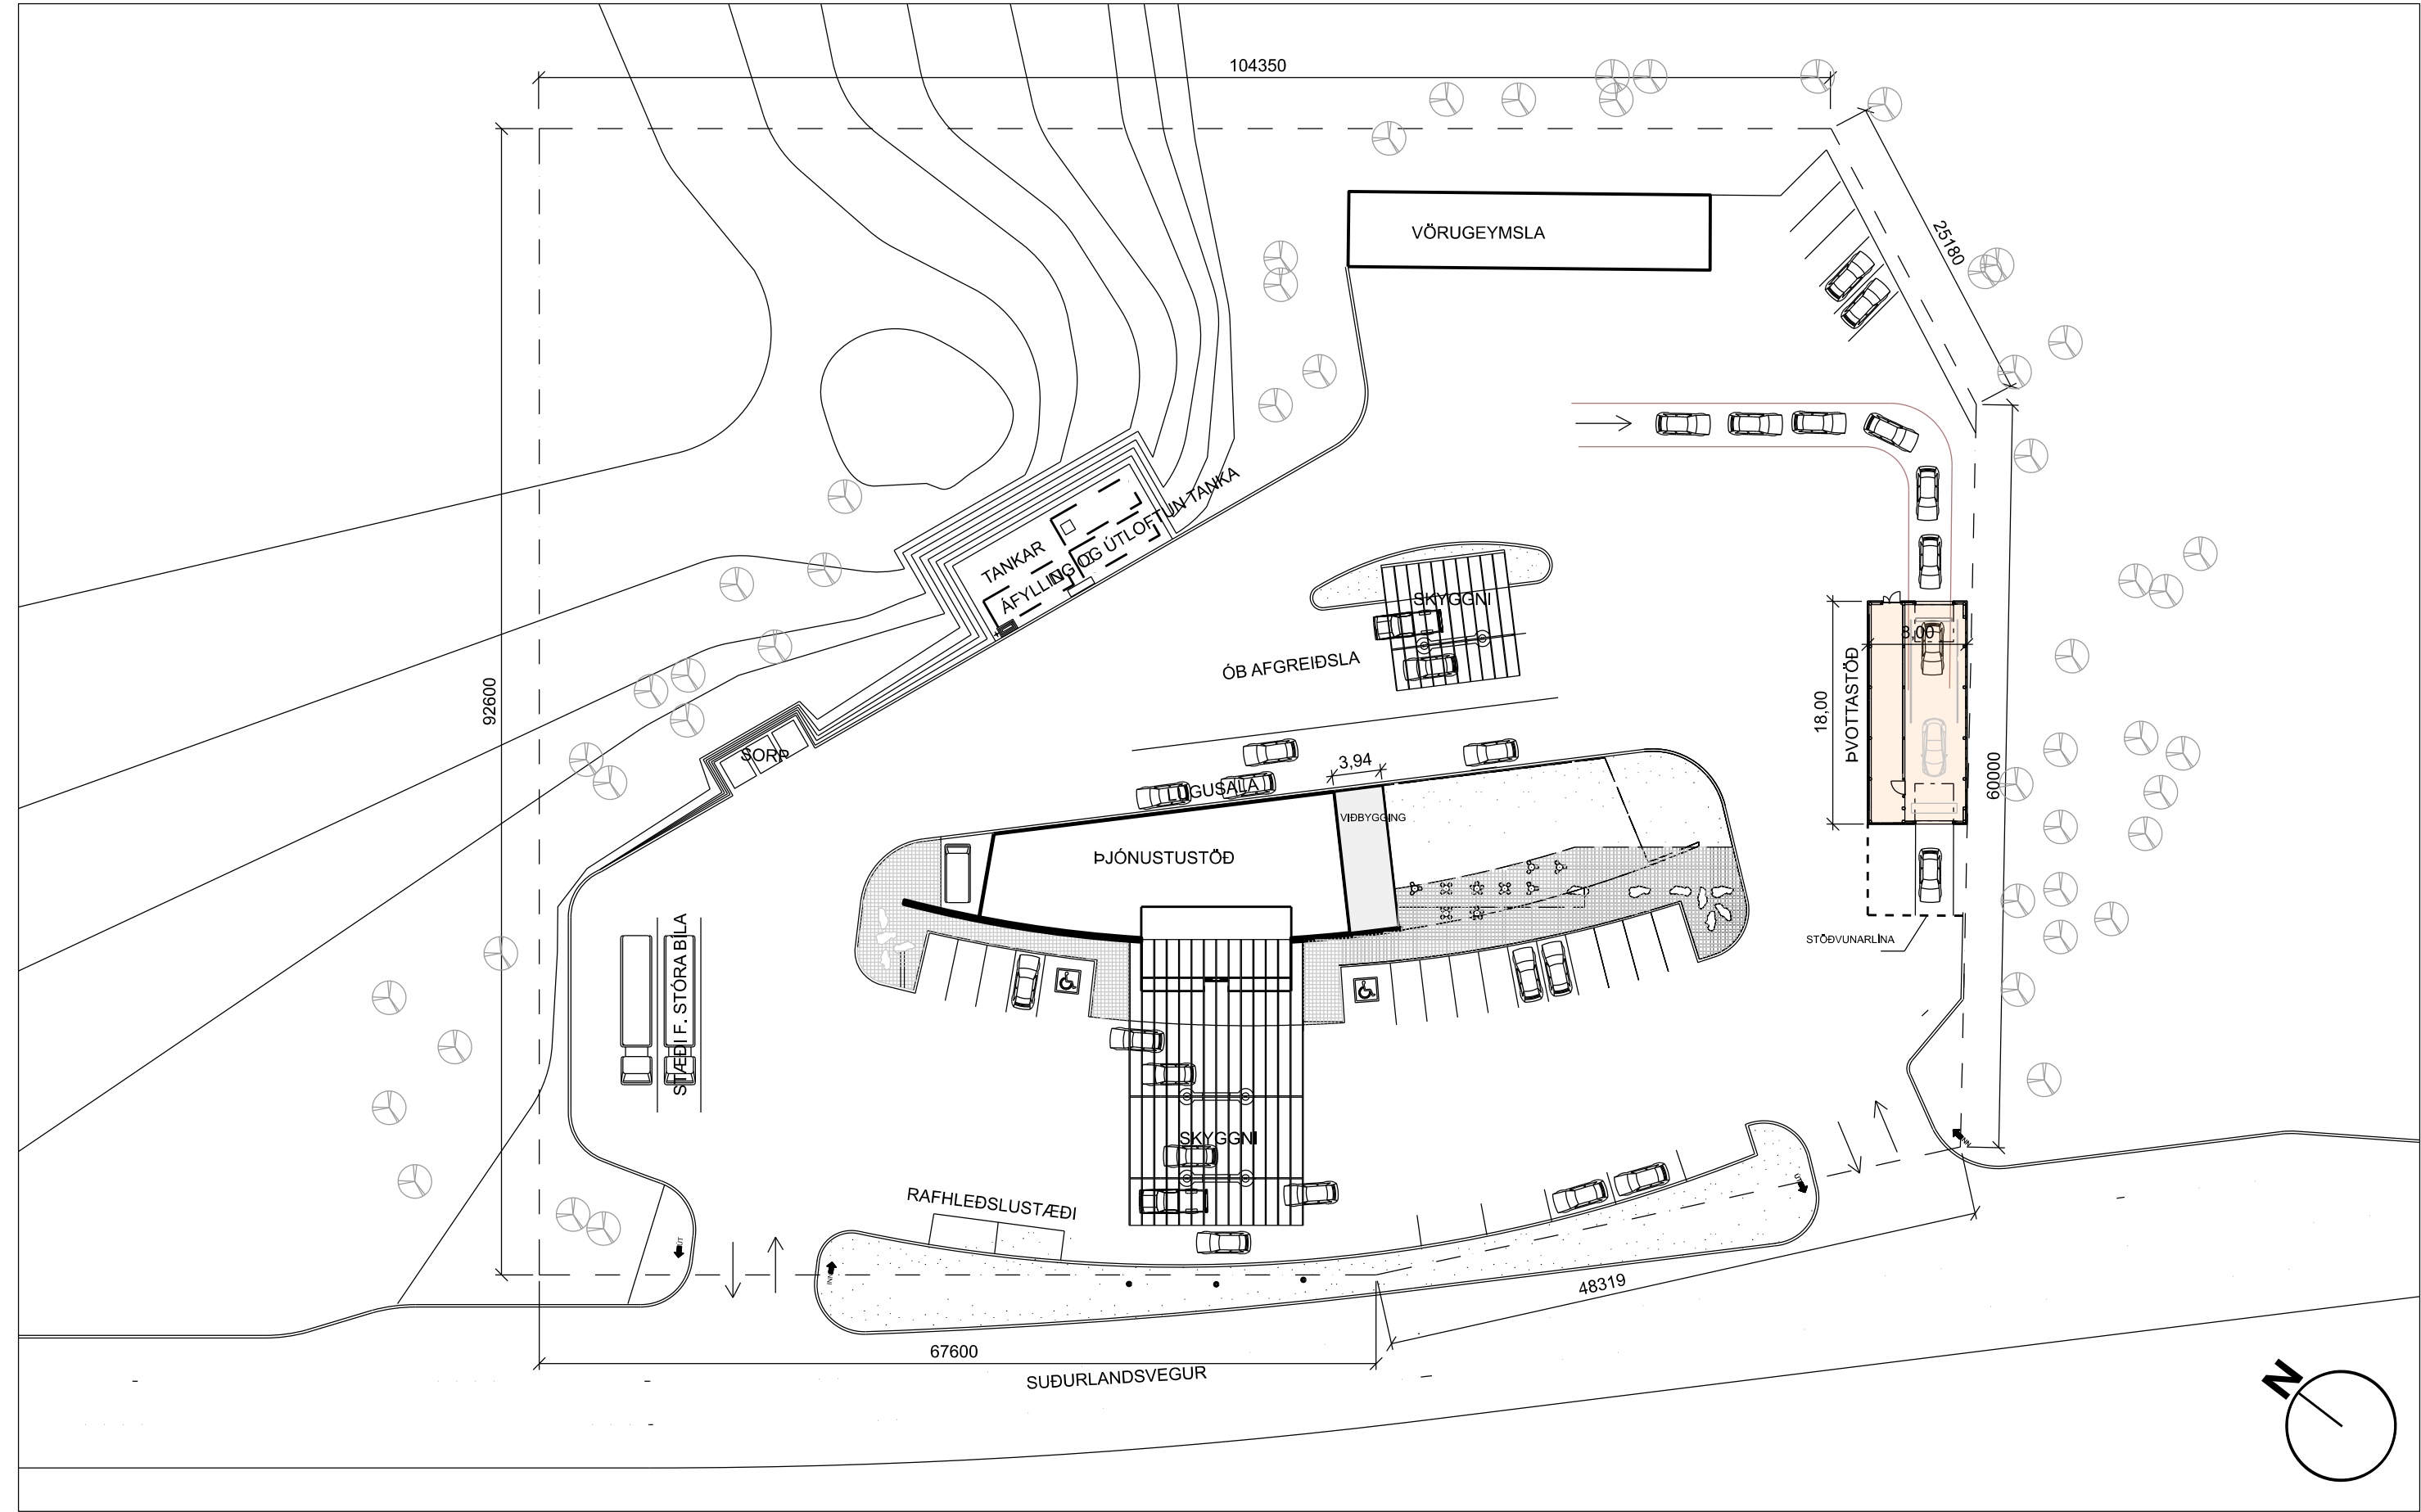

SKÝRINGARUPPDRÁTTUR

Mkv. 1:500

ASK ARKITEKTAR
GERSGÖTU 9 101 REYKJAVÍK SM 015 0300 www.ask.is

ARNBERG SELFOSS	
TEGUND TERNINGAR DEILISKIPULAGSUPPDRÁTTUR HETTI TERNINGAR	ARK.F. A1 MÁSKALA 1:500 GÖS/ASK TERNING ASK YFIR GÖS DAGS 08.04.2024 ÚTGÁFA
VERK NÚM. 1653	AUÐRENNI - HÖNNUN TERNINGAR 05-01

© ÖLL AÐNOT OG AÐFINTUN TERNINGAR ER HÁÐ SAMBYKKIASK ARKITEKTA. ENKI SKAL MÆLA UPP AF TERNINGU.