



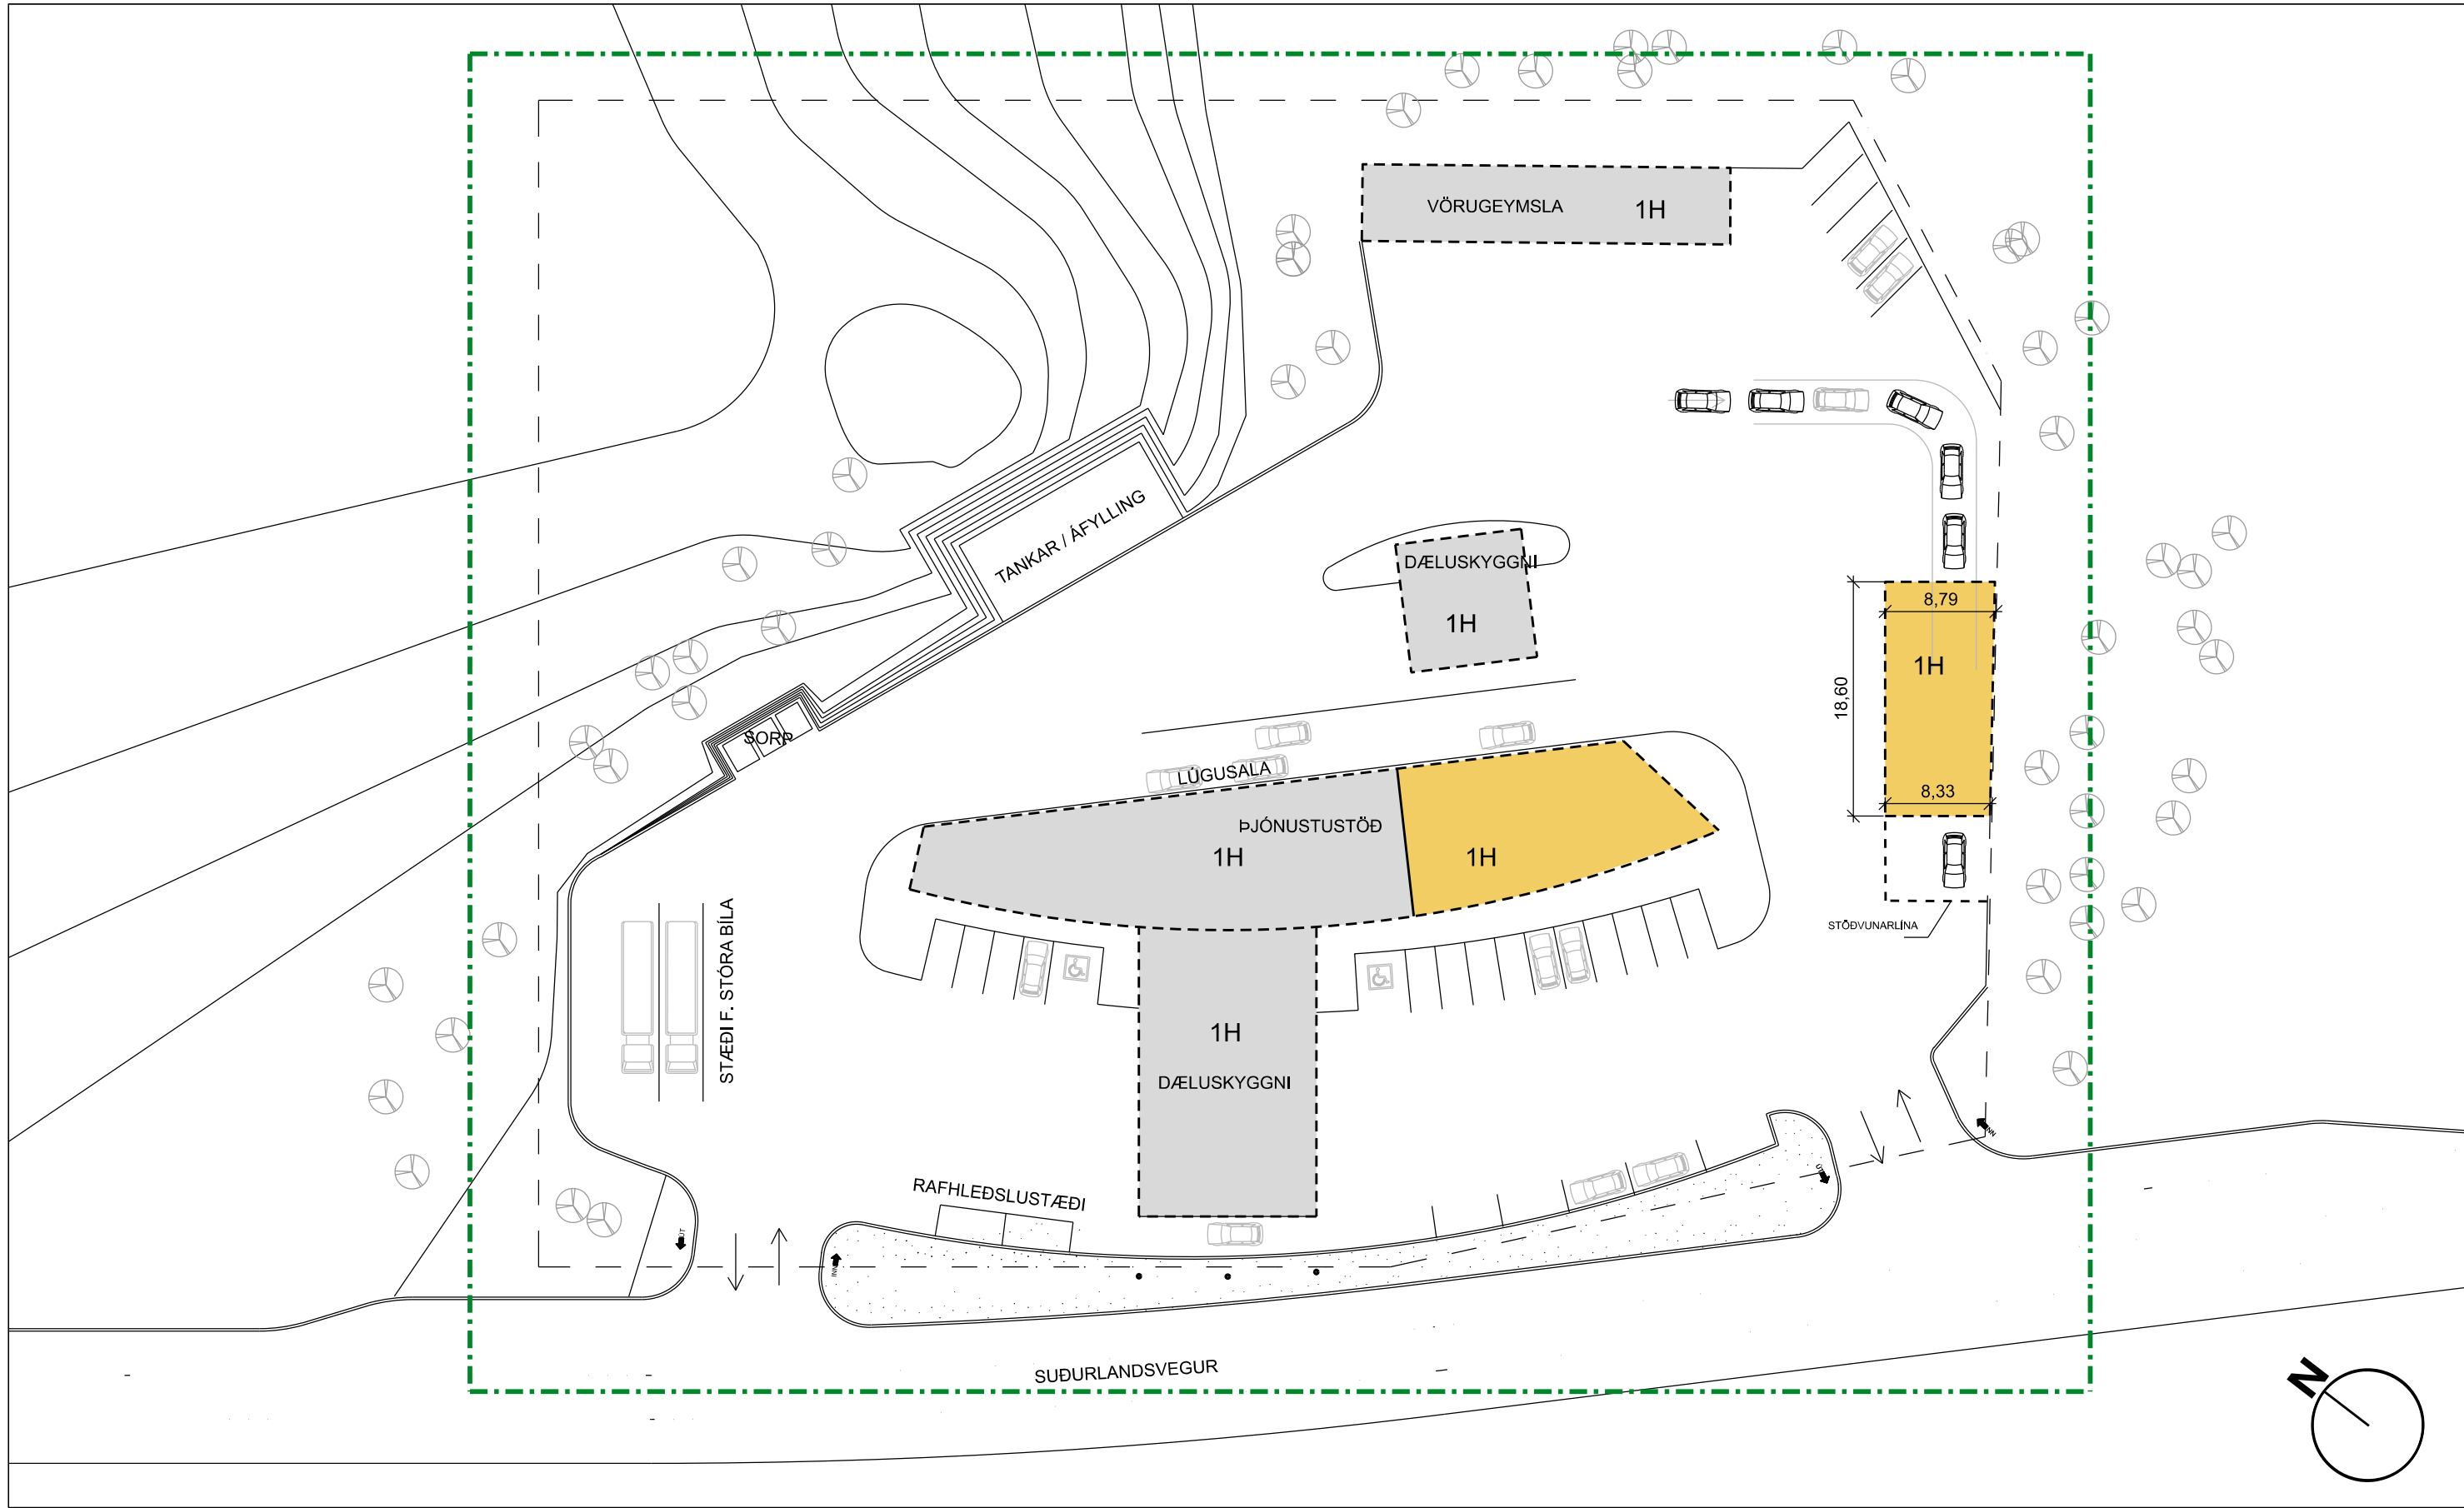

DEILISKIPULAGSUPPDRÁTTUR

Mkv. 1:500

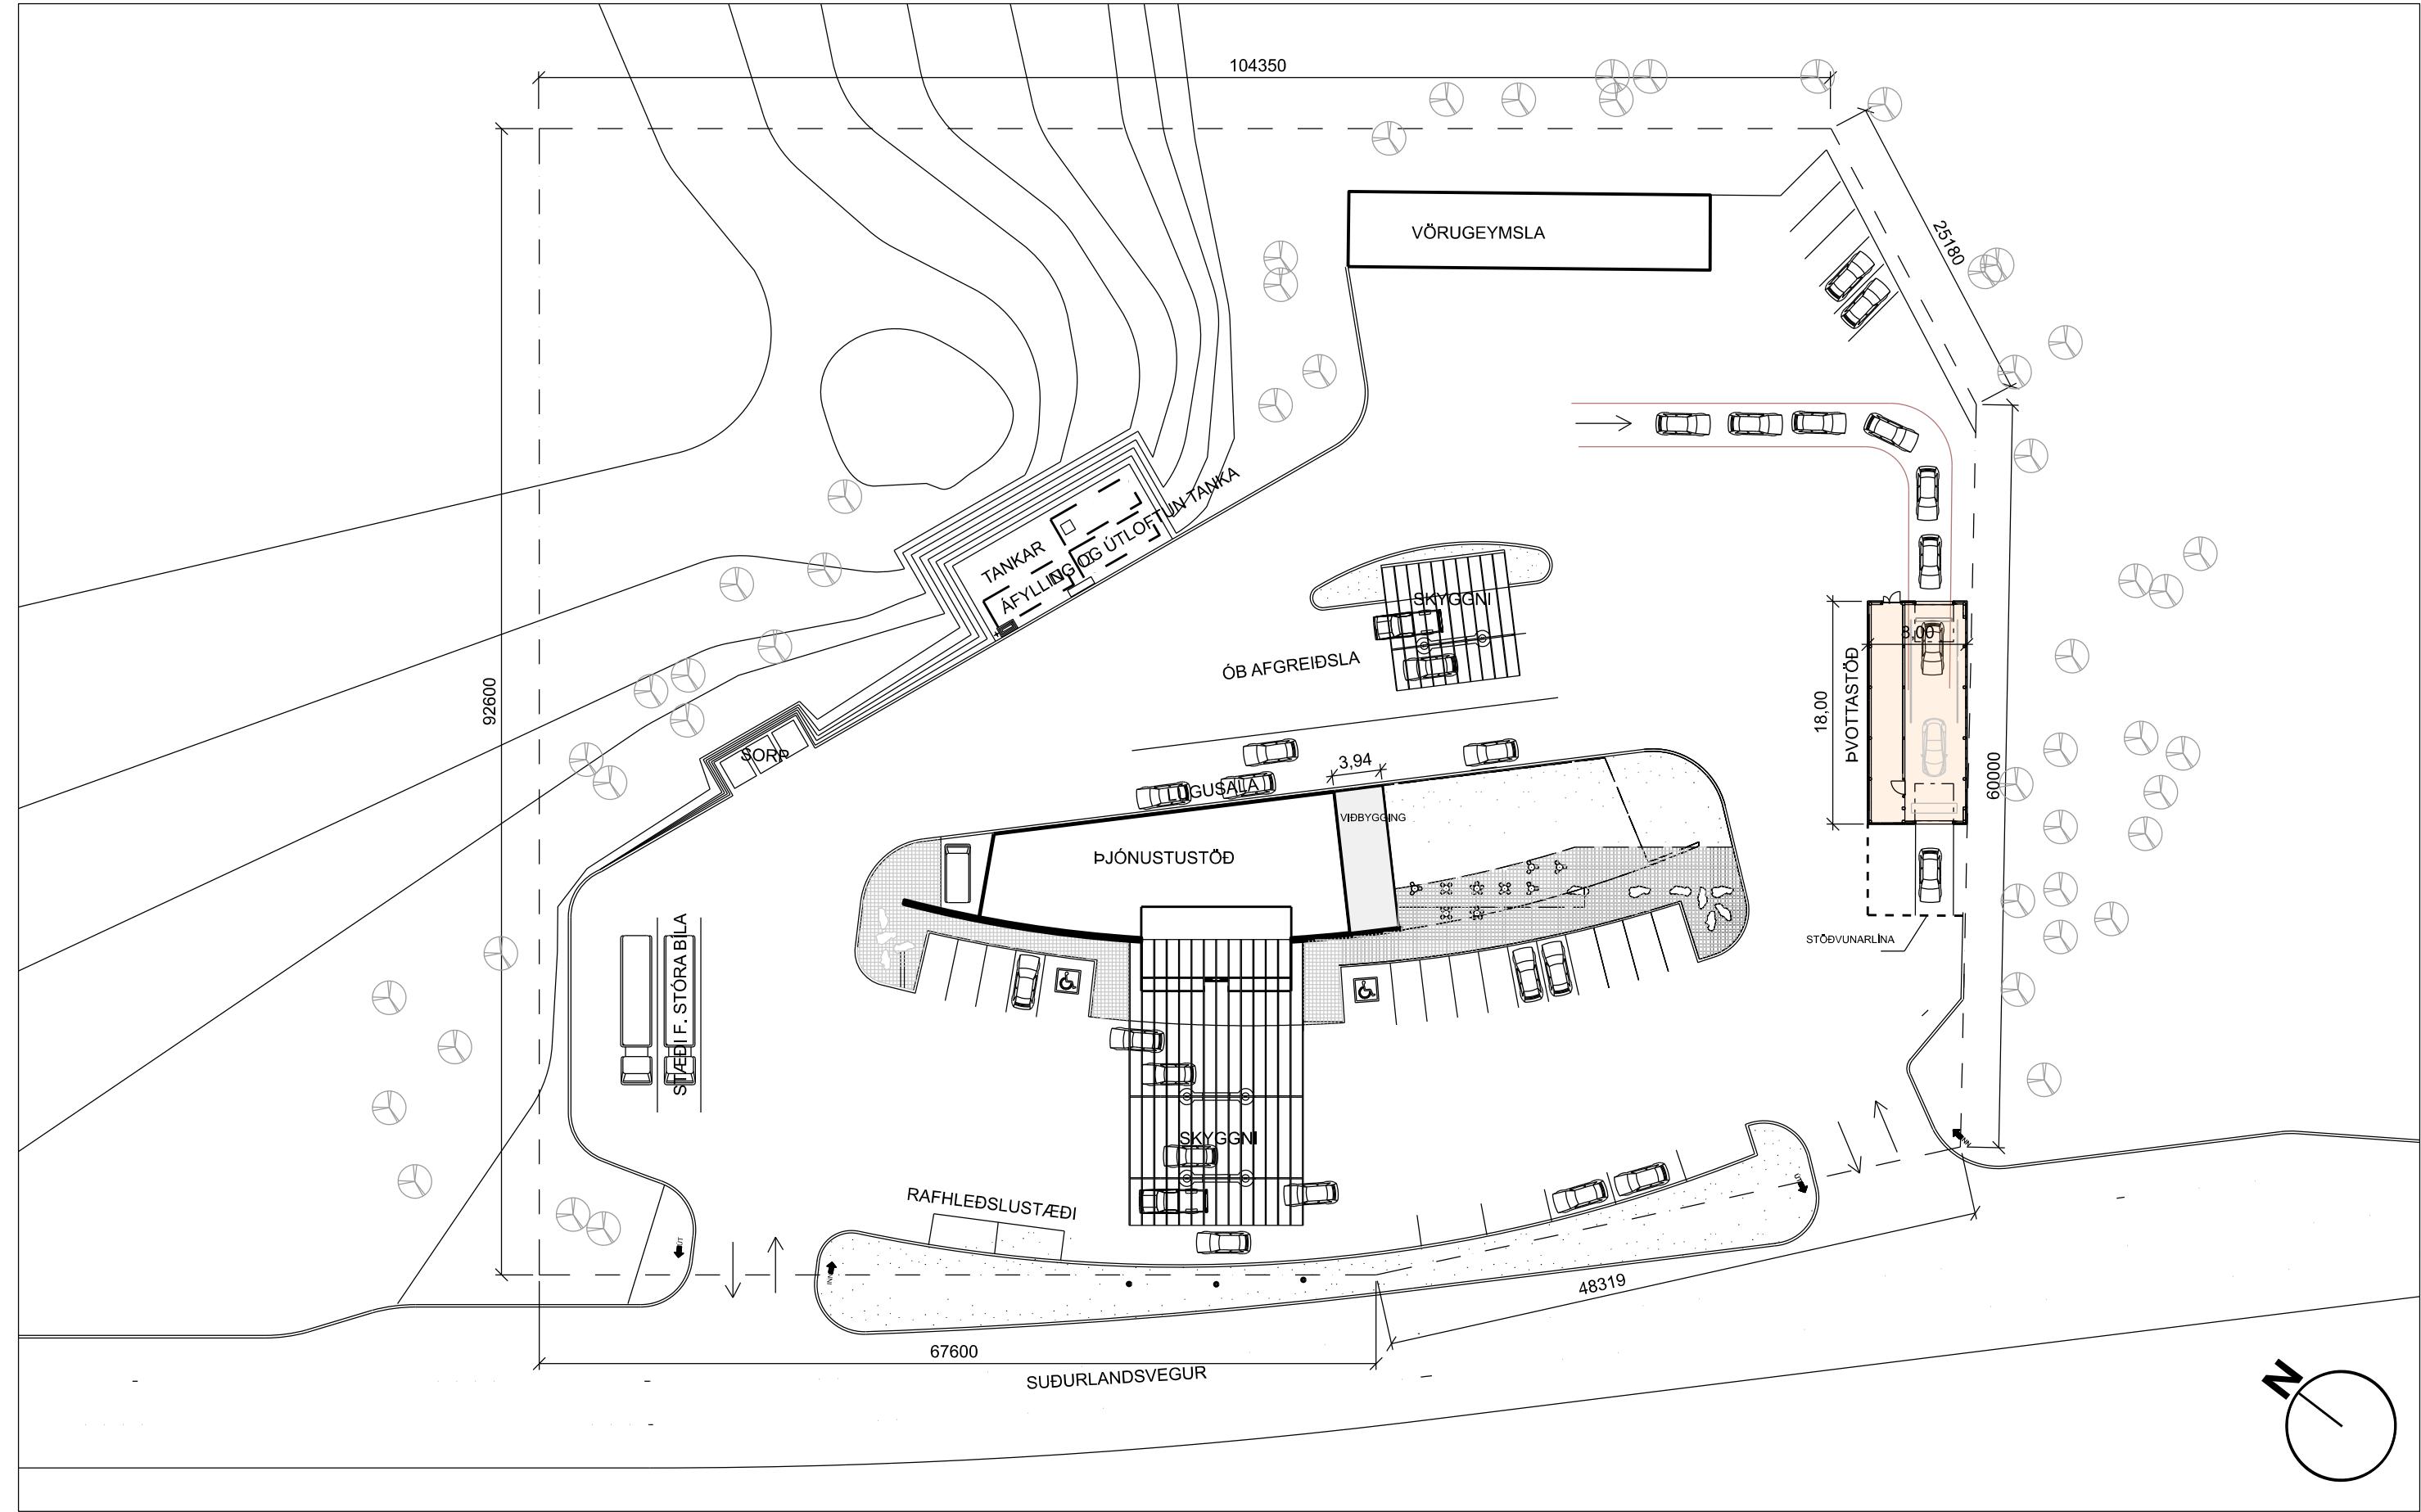

SKÝRINGARUPPDRÁTTUR

Mkv. 1:500

Deiliskipulag

Lóð	
Viðskipta- og þjónustulóð	
Landnúmer	L162959
Staðgreinir	8200-1-99981000
Lóðarstærð	10304,0m ²

Núverandi byggingar á lóð:	
Vörugeymsla	177,8 m ²
Söluskáli / Þjónustustöð	383,3 m ²
Nýr byggingarreitir fyrir þvottastöð	158,0 m ²
Möguleg stækkun á söluskála	210,0 m ²

Samt. byggingarmagn á lóð	929,1 m ²
---------------------------	----------------------

Nýtingarhlutfall	0,09
------------------	------


Greinargerð
Lóðin Arnberg er samkvæmt Aðalskipulagi Árborgar 2020-2036 skilgreind sem viðskipta- og þjónustulóð. Fyrir er á lóðinni þjónustustöð/söluskáli Olis með dæluskyggni, og dælustöð ÖB með skyggni byggðar árið 2002. Einnig er á lóðinni Vörugeymsla byggð árið 1980.

Fyrirhugað er að reisa þvottastöð á lóð. Mikil þörf er á bílaþvottastöðvum, enda eru þær útbúnar fullkomnum mengunarvarnarbúnaði, nota lítið vatn og betra/minna þvottaefni en við hefðbundinn bílaþvott.

Allt fráfrennsli þvottastöðvar verður tengt við sandskilju og samrunaskilju, með sýnatökubrunni og útbúin sjálfvirkum vötunarbúnaði skv. 51.gr. rg.nr. 884/2017 um varnir gegn olíumengun frá starfsemi á landi.

Við útkeyrslu þvottastöðvar er skilgreind stöðvunarlína með biðskýldumerki til að tryggja öruggt flæði bíla á lóð. Sér akrein er fyrir bíla í röð fyrir bílaþvott. Klæðning og frágangur húsa á lóð skal vera vandaður og taka mið af nærliggjandi umhverfi. Núverandi þvottaplan verður fjarlægð.

Hæð húsa sem fyrir eru á lóð er óbreytt.
Hæð fyrirhugaðrar þvottastöðvar er 4,85m.
Hæð leyfilegrar viðbyggingar við þjónustustöð er 4,85m.
Hæð dæluskyggna skal ekki vera meiri en 7,0m.
Gróður skal vera náttúrulegur og lágstemmdur.
Þakform eru frjálst.
Bílastæði á lóð eru 30, þar af tvö fyrir hreyfihamlaða, tvö rafhleðslustæði og tvö stæði fyrir stóra bíla.
Heimilt er að fjölga stæðum á lóð skerði það ekki flæði umferðar.

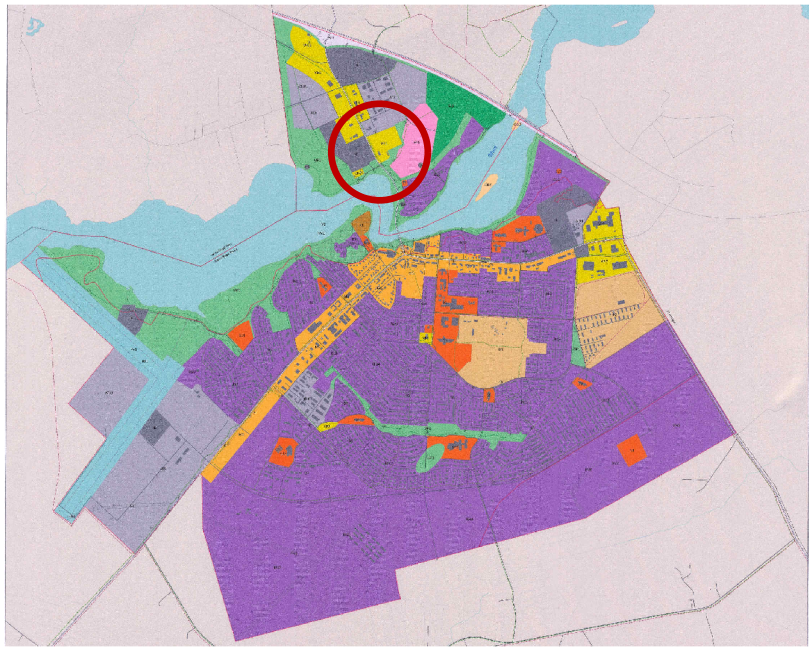

AÐALSKIPULAG ÁRBORGAR
2020 - 2036

SKÝRINGAR:	
	Núverandi byggingar
	Byggingarreitir nýbygginga
	Afmörkun deiliskipulags
	Lóðamörk
	Göngubraut
	Hæðir / kjallari
	Gróður - staðsetning leiðbeinandi
	Bílastæði

Deiliskipulagstillagan var auglýst skv. 41.gr. skipulagslaga nr. 123/2010
Tillagan var samþykkt í bæjarstjórn Árborgar _____
Tillagan var auglýst frá _____ til _____
Tillagan var auglýst í B-deild Stjórnartíðinda þann _____

ASK ARKITEKTAR
GERSGÖTU 9 101 REYKJAVÍK SM 015 0300 www.ask.is

ARNBERG SELFOSS	ARK.F. A1 1:500
DEILISKIPULAGSUPPDRÁTTUR	GÖS/ASK
TEKNIÐ TERNINGAR	ASK
DEILISKIPULAGSUPPDRÁTTUR	GÖS
VERK NÚM. 1653	05-01
ÚTGÁFA	24.07.2024

© ÖLL AÐRIT OG AÐRITUN TERNINGAR ER HAD SAMBYKKIASK ARKITEKTA. ENKI SKAL MÆLA UPP AF TERNINGU.