


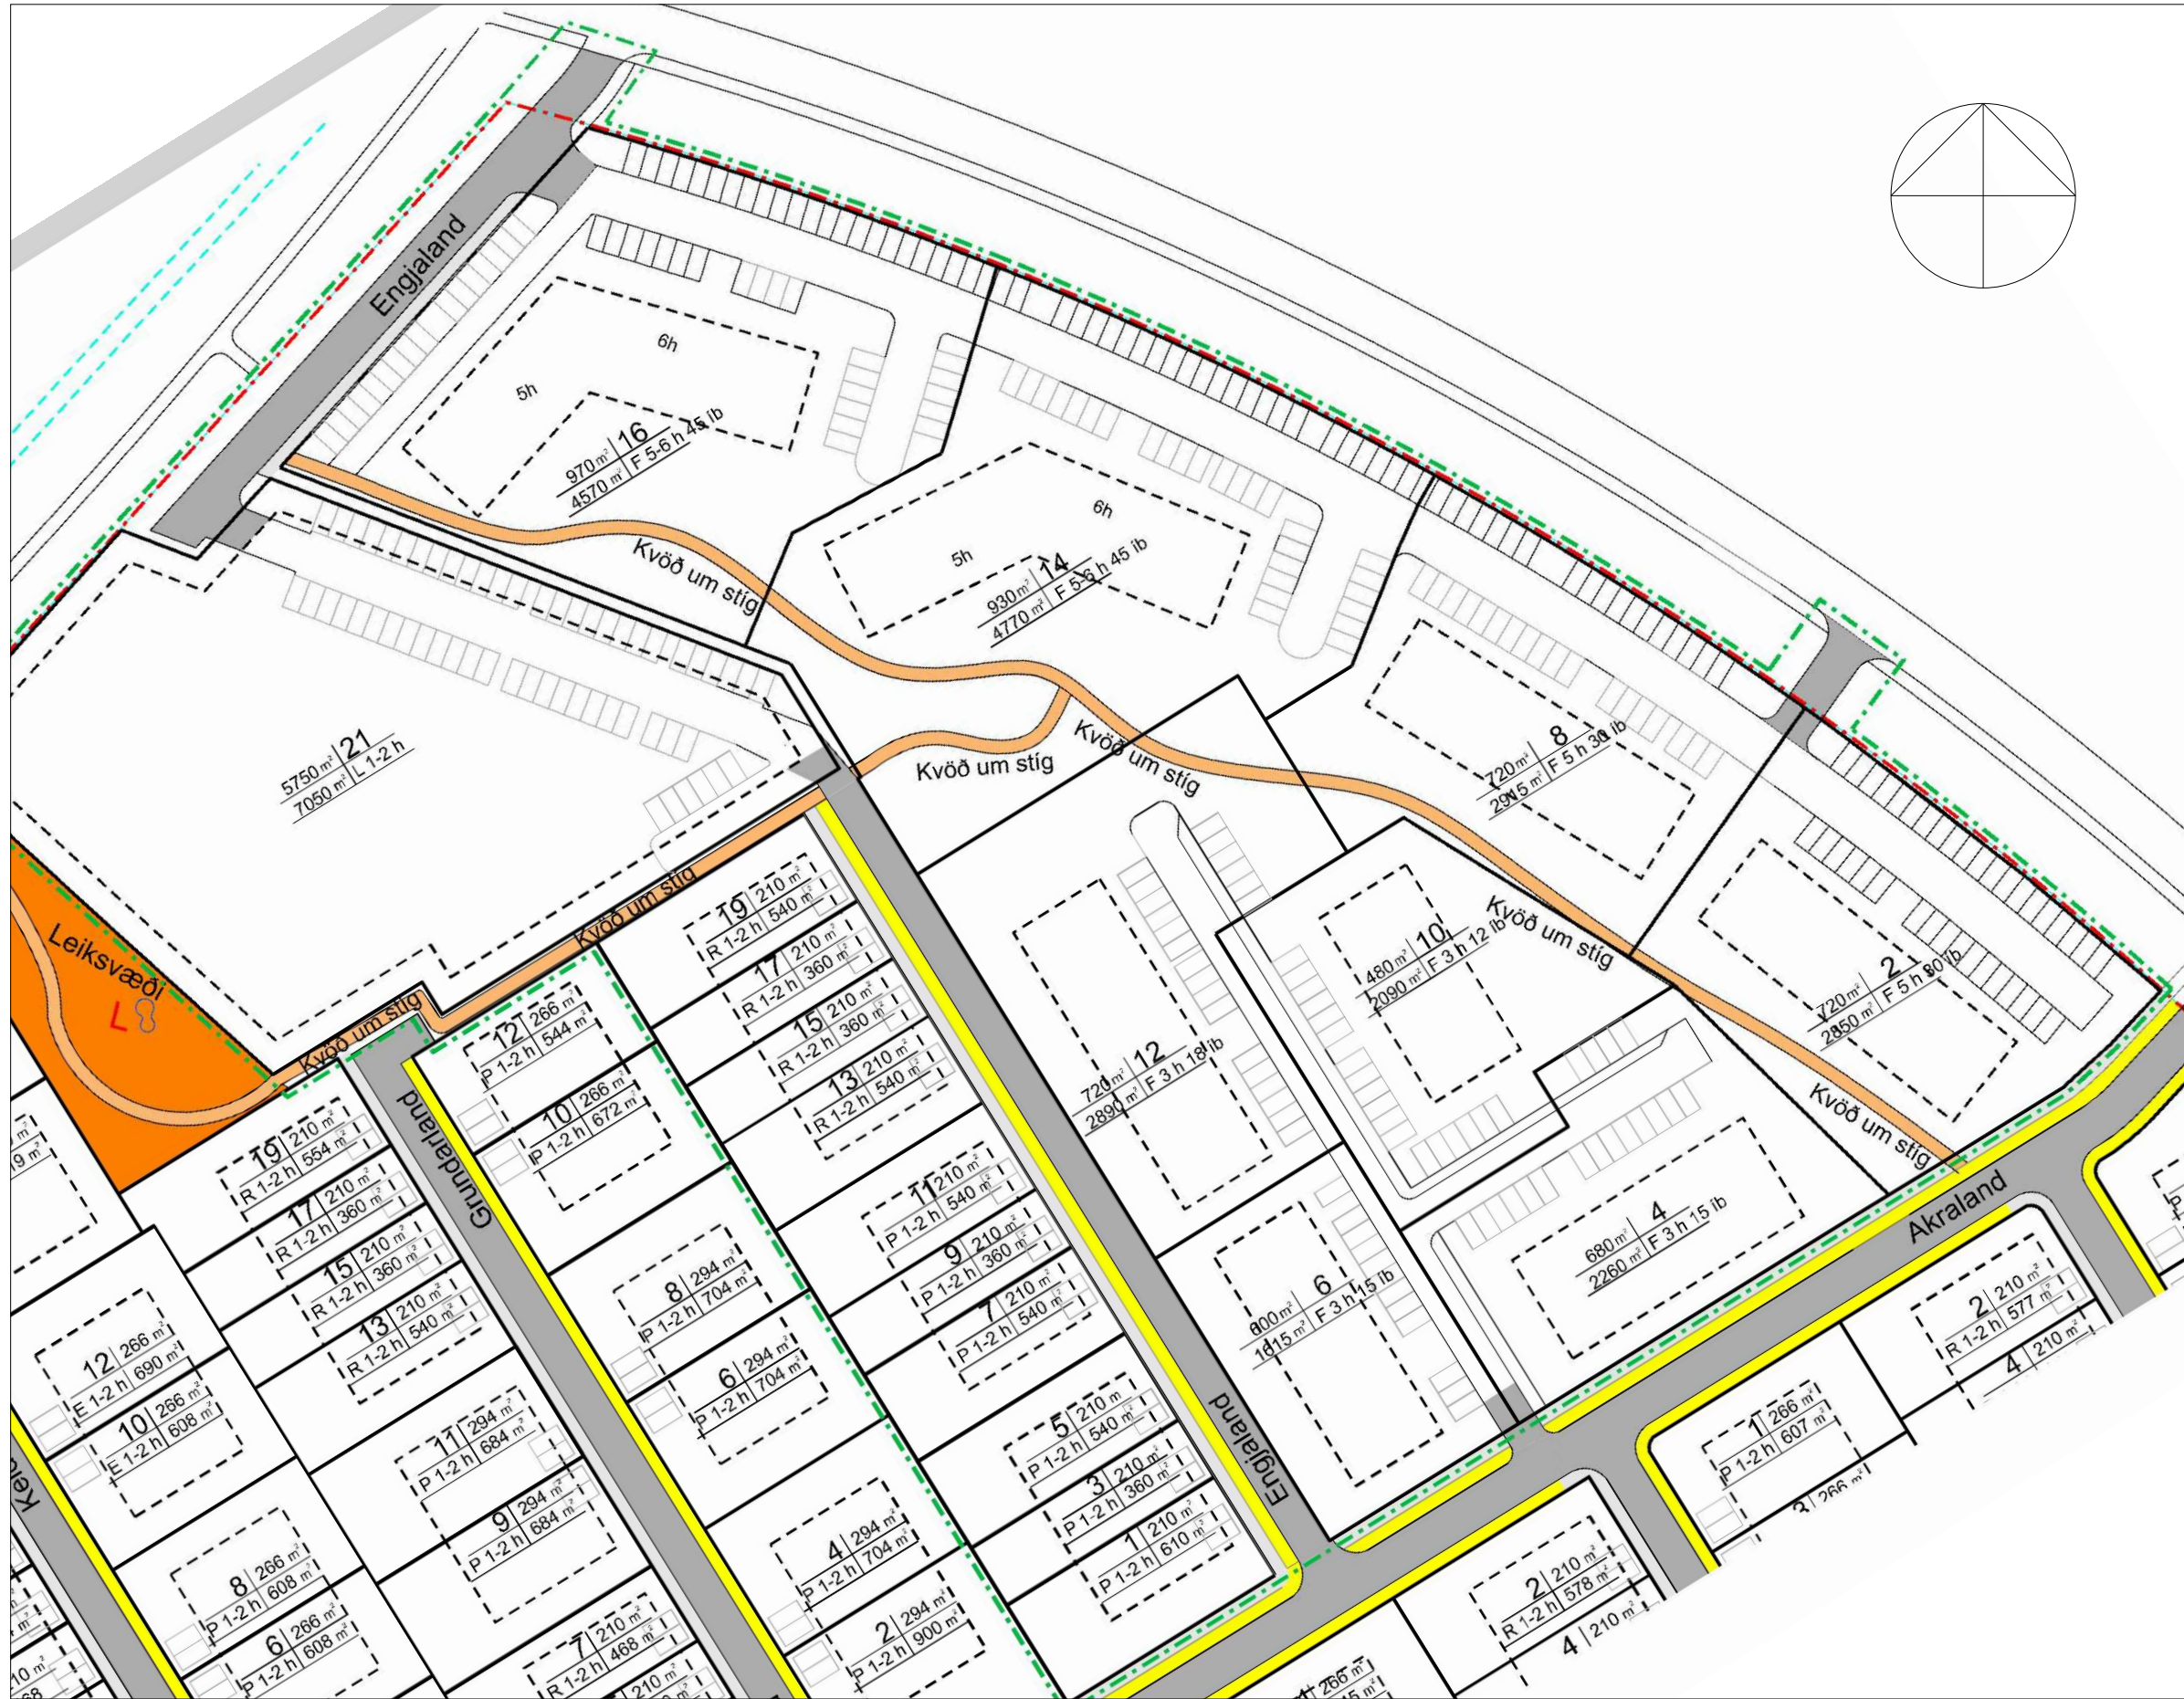

Deiliskipulag fyrir breytingu - Mkv. 1:1000



Deiliskipulag eftir breytingu - Mkv. 1:1000

Deiliskipulagsbreyting þessi sem auglýst hefur verið skv. 1. mgr. 43. gr. skipulagslaga nr. 123/2010 m.s.br. frá _____ til _____ var samþykkt í bæjarstjórn Árborgar þann _____

Samþykkt deiliskipulagsbreytingarinnar var auglýst í B-deild Stjórnartíðinda þann _____

Tákn	Skýringar
[Symbol]	Lóðamörk
[Symbol]	Byggingarreitur hámark
[Symbol]	Byggingarreitur stigahúss/svala
[Symbol]	Grænt svæði með götu
[Symbol]	Lóð spennistöðvar
[Symbol]	Fjölbýlishús
[Symbol]	Lóðarstærð í fermetrum
[Symbol]	Hæðir húsa
[Symbol]	Húsnúmer
[Symbol]	Fjöldi bílastæða
[Symbol]	Umferðargata
[Symbol]	Gangstétt
[Symbol]	Gangstigur
[Symbol]	Kvöð um lagnaleið heimaða - stígtenging
[Symbol]	Kvöð um akstur
[Symbol]	Gróður til skýringar
[Symbol]	Hús til skýringar
[Symbol]	Svæði deiliskipulagsbreytingar
[Symbol]	Stígar - til skýringar

Greinargerð með breytingu:

Um er að ræða breytingu á deiliskipulagi Austurbyggðar á Selfsossi sem upphaflega var samþykkt í bæjarstjórn Árborgar 14. mars 2007. Síðan hafa verið gerðar nokkrar breytingar og sú síðasta var deiliskipulagsbreyting sem náði til leikskólalóðar og fjölbýlishúsalóða og var samþykkt í bæjarstjórn Árborgar 20. nóvember 2019.

Eftirfarandi er breyting á sama reit innan deiliskipulagsins, nema hvað leikskólalóð helst óbreytt. Ný breyting nær til allra fjölbýlishúsalóða við Austurhóla og Engjaland. Athygli er vakin á því að lóðir fá ný heiti og númer, þ.e. Austurhólar 2 - 10 og Engjaland 2 - 4, í stað Engjalands 2 - 16 áður.

Fjölbýlishúsalóðum fækkar um 1 og verða því nú sjö talsins. Afstaða húsa breytist og tekur mið af ríkjandi vindáttum og sólargangi. Lögð er áhersla á skjóljóð dvalarsvæði þar sem hádegis- og síðdegissólur nýtur. Lóðarstærðir og fjöldi íbúða á hverni lóð breytist, sjá meðfylgjandi stærðartöflu.

Aðkoma að lóðum breytist einnig og er nú gert ráð fyrir aðkomu að reitnum frá Austurhólum, Engjavegi og Akralandi. Fyrir lóðir meðram Austurhólum er áhersla lögð á að aðkoma sé frá tveimur stóðum að hverni lóð til að tryggja gott umferðarflæði og er það tryggt með kvöð um akstur á milli lóða.

Sérskilmálar fyrir fjölbýlishúsalóðir fyrir breytingu:

- SPENNUSTÖÐ: Fær nýja lóð við Austurhóla 1
- BYGGINGARMAGN: Er ekki gefið upp í gildandi deiliskipulagi
- ÍBÚÐAFJÖLDI: Fjölgar úr 152 í 220
- HÚSHÆÐIR: Önbreyttar fyrir raðhús og leikskólalóðina. Húshæðir fjölbýlishúsa breytast.
- BYGGINGARREITUR: Breytast á öllum lóðum
- AÐKOMA: Innkeyrslur á lóðir breytast
- OPID LEIKSVÆÐI: Helst óbreytt
- LÓÐARSTÆRDIR: Breytast - sjá töflu fyrir lóðarstærðir.

6. Sérskilmálar fyrir fjölbýlishúsalóðir eftir breytingu:

6.1 Lóðir og lóðarstærðir: Innan deiliskipulagsreit er gert ráð fyrir 7 lóðum fyrir fjölbýlishús. Lóðarstærðir koma fram á upprætti og í stærðartöflu.

6.2 Íbúðafjöldi og byggingarmagn: Heimilt er að byggja allt að 211 íbúðir innan reitsins. Byggingarmagn ræðst af byggingarreit og fjölda íbúða á hverni lóð.

6.3 Hæð húsa: Hæðir fjölbýlishúsa eru á bilinu 3-6 hæðir og koma fram á hverni lóð fyrir sig. Hvert hús má því vera 3,0 x fjöldi hæða að viðbættum 2,0 m fyrir þakvirki eða þakkant.

6.4 Byggingarreitur: Fjölbýlishús skulu rúmast innan hámarksbyggingarreits. Heimilt er að reisa stigahús, lyftuhús og/eða svalir innan ytri byggingarreits.

6.5 Aðkoma: Aðkoma að reitnum er frá Austurhólum, Engjalandi, bæði að vestan og austan, og Akralandi. Kvöð er um aðgengi milli lóða við Austurhóla 2, 4 og 6 annars vegar og Austurhóla 8 og 10 hins vegar.

6.6 Bílastæði: Fjöldi bílastæða miðast við 1,25 stæði á hverja íbúð og geta þau því orðið samtals 265. Fjöldi bílastæða fyrir hreyfihamlaða skal vera skv. byggingarreglugerð.


6.7 Göngustígar: Almennur göngustígur, sem er á forræði og á landi sveitarfélagsins, liggur frá leikskólalóð milli lóðarmarka að Akralandi. Frágangur fjölbýlishúsalóða skal miða að öhindruðu aðgengi að stígnum og eru sýndar stígtengingar frá stig að húsum, sem jafnframt eru lagnaleiðir.

6.8 Gróður og lóðarfrágangur: Kvöð er um skjólmyndandi gróður á lóð og ekki er leyfilegt að girða af einstakar lóðir á lóðarmörkum heldur skulu dvalarsvæði vera samhangandi og mynda eina heild fyrir allar fjölbýlishúsalóðirnar.

Að öðru leyti gilda eldri skilmálar.



Skýringamynd - Mkv. 1:1000

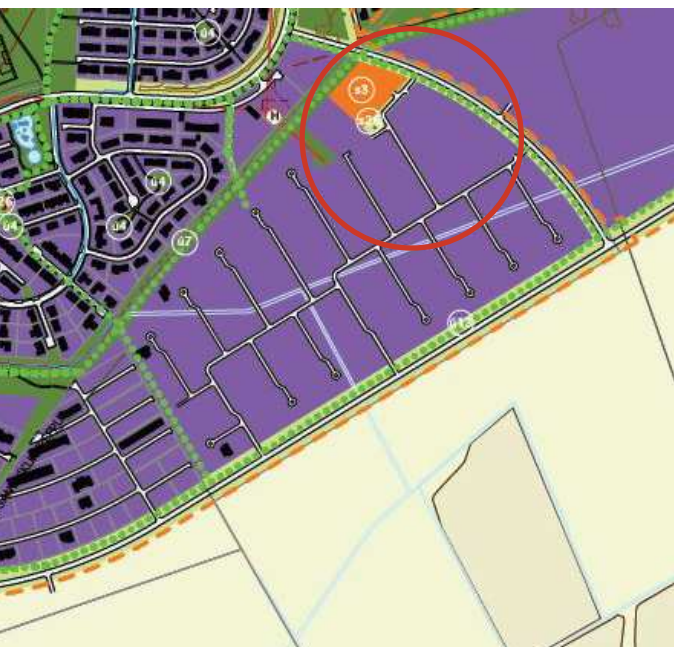

Hluti úr aðalskipulagi Árborgar 2010-2030

Deiliskipulag fyrir breytingu					Eftir breytingu				
Lóðanúmer	Landnotkun	stærð m ²	Húshæð		Lóðanúmer	Landnotkun	stærð m ²	Húshæð	
Engjaland 1	Raðhús	610	1-2h		Engjaland 1	Raðhús	610	1-2h	
Engjaland 2	Fjölbýlishús	2850	5h		Austurhólar 2	Fjölbýlishús	4175	5h	
Engjaland 3	Raðhús	360	1-2h		Engjaland 3	Raðhús	360	1-2h	
Engjaland 4	Fjölbýlishús	2260	3h		Engjaland 2	Fjölbýlishús	2598	3h	
Engjaland 5	Raðhús	540	1-2h		Engjaland 5	Raðhús	540	1-2h	
Engjaland 6	Fjölbýlishús	1615	3h		Austurhólar 4	Fjölbýlishús	3921	5h	
Engjaland 7	Raðhús	540	1-2h		Engjaland 7	Raðhús	540	1-2h	
Engjaland 8	Fjölbýlishús	2915	3h		Austurhólar 6	Fjölbýlishús	3590	5h	
Engjaland 9	Raðhús	360	1-2h		Engjaland 9	Raðhús	360	1-2h	
Engjaland 10	Fjölbýlishús	2090	3h		Engjaland 4	Fjölbýlishús	2297	3h	
Engjaland 11	Raðhús	540	1-2h		Engjaland 11	Raðhús	540	1-2h	
Engjaland 12	Fjölbýlishús	2890	3h		Austurhólar 8	Fjölbýlishús	3305	6h	
Engjaland 13	Raðhús	540	1-2h		Engjaland 13	Raðhús	540	1-2h	
Engjaland 14	Fjölbýlishús	4770	5-6h		Austurhólar 10	Fjölbýlishús	3241	6h	
Engjaland 15	Raðhús	360	1-2h		Engjaland 15	Raðhús	360	1-2h	
Engjaland 16	Fjölbýlishús	4570	5-6h		Lóð fellur út				
Engjaland 17	Raðhús	360	1-2h		Engjaland 17	Raðhús	360	1-2h	
Engjaland 19	Raðhús	540	1-2h		Engjaland 19	Raðhús	540	1-2h	