




EYRAVEGUR 34-38 Deiliskipulagstillaga

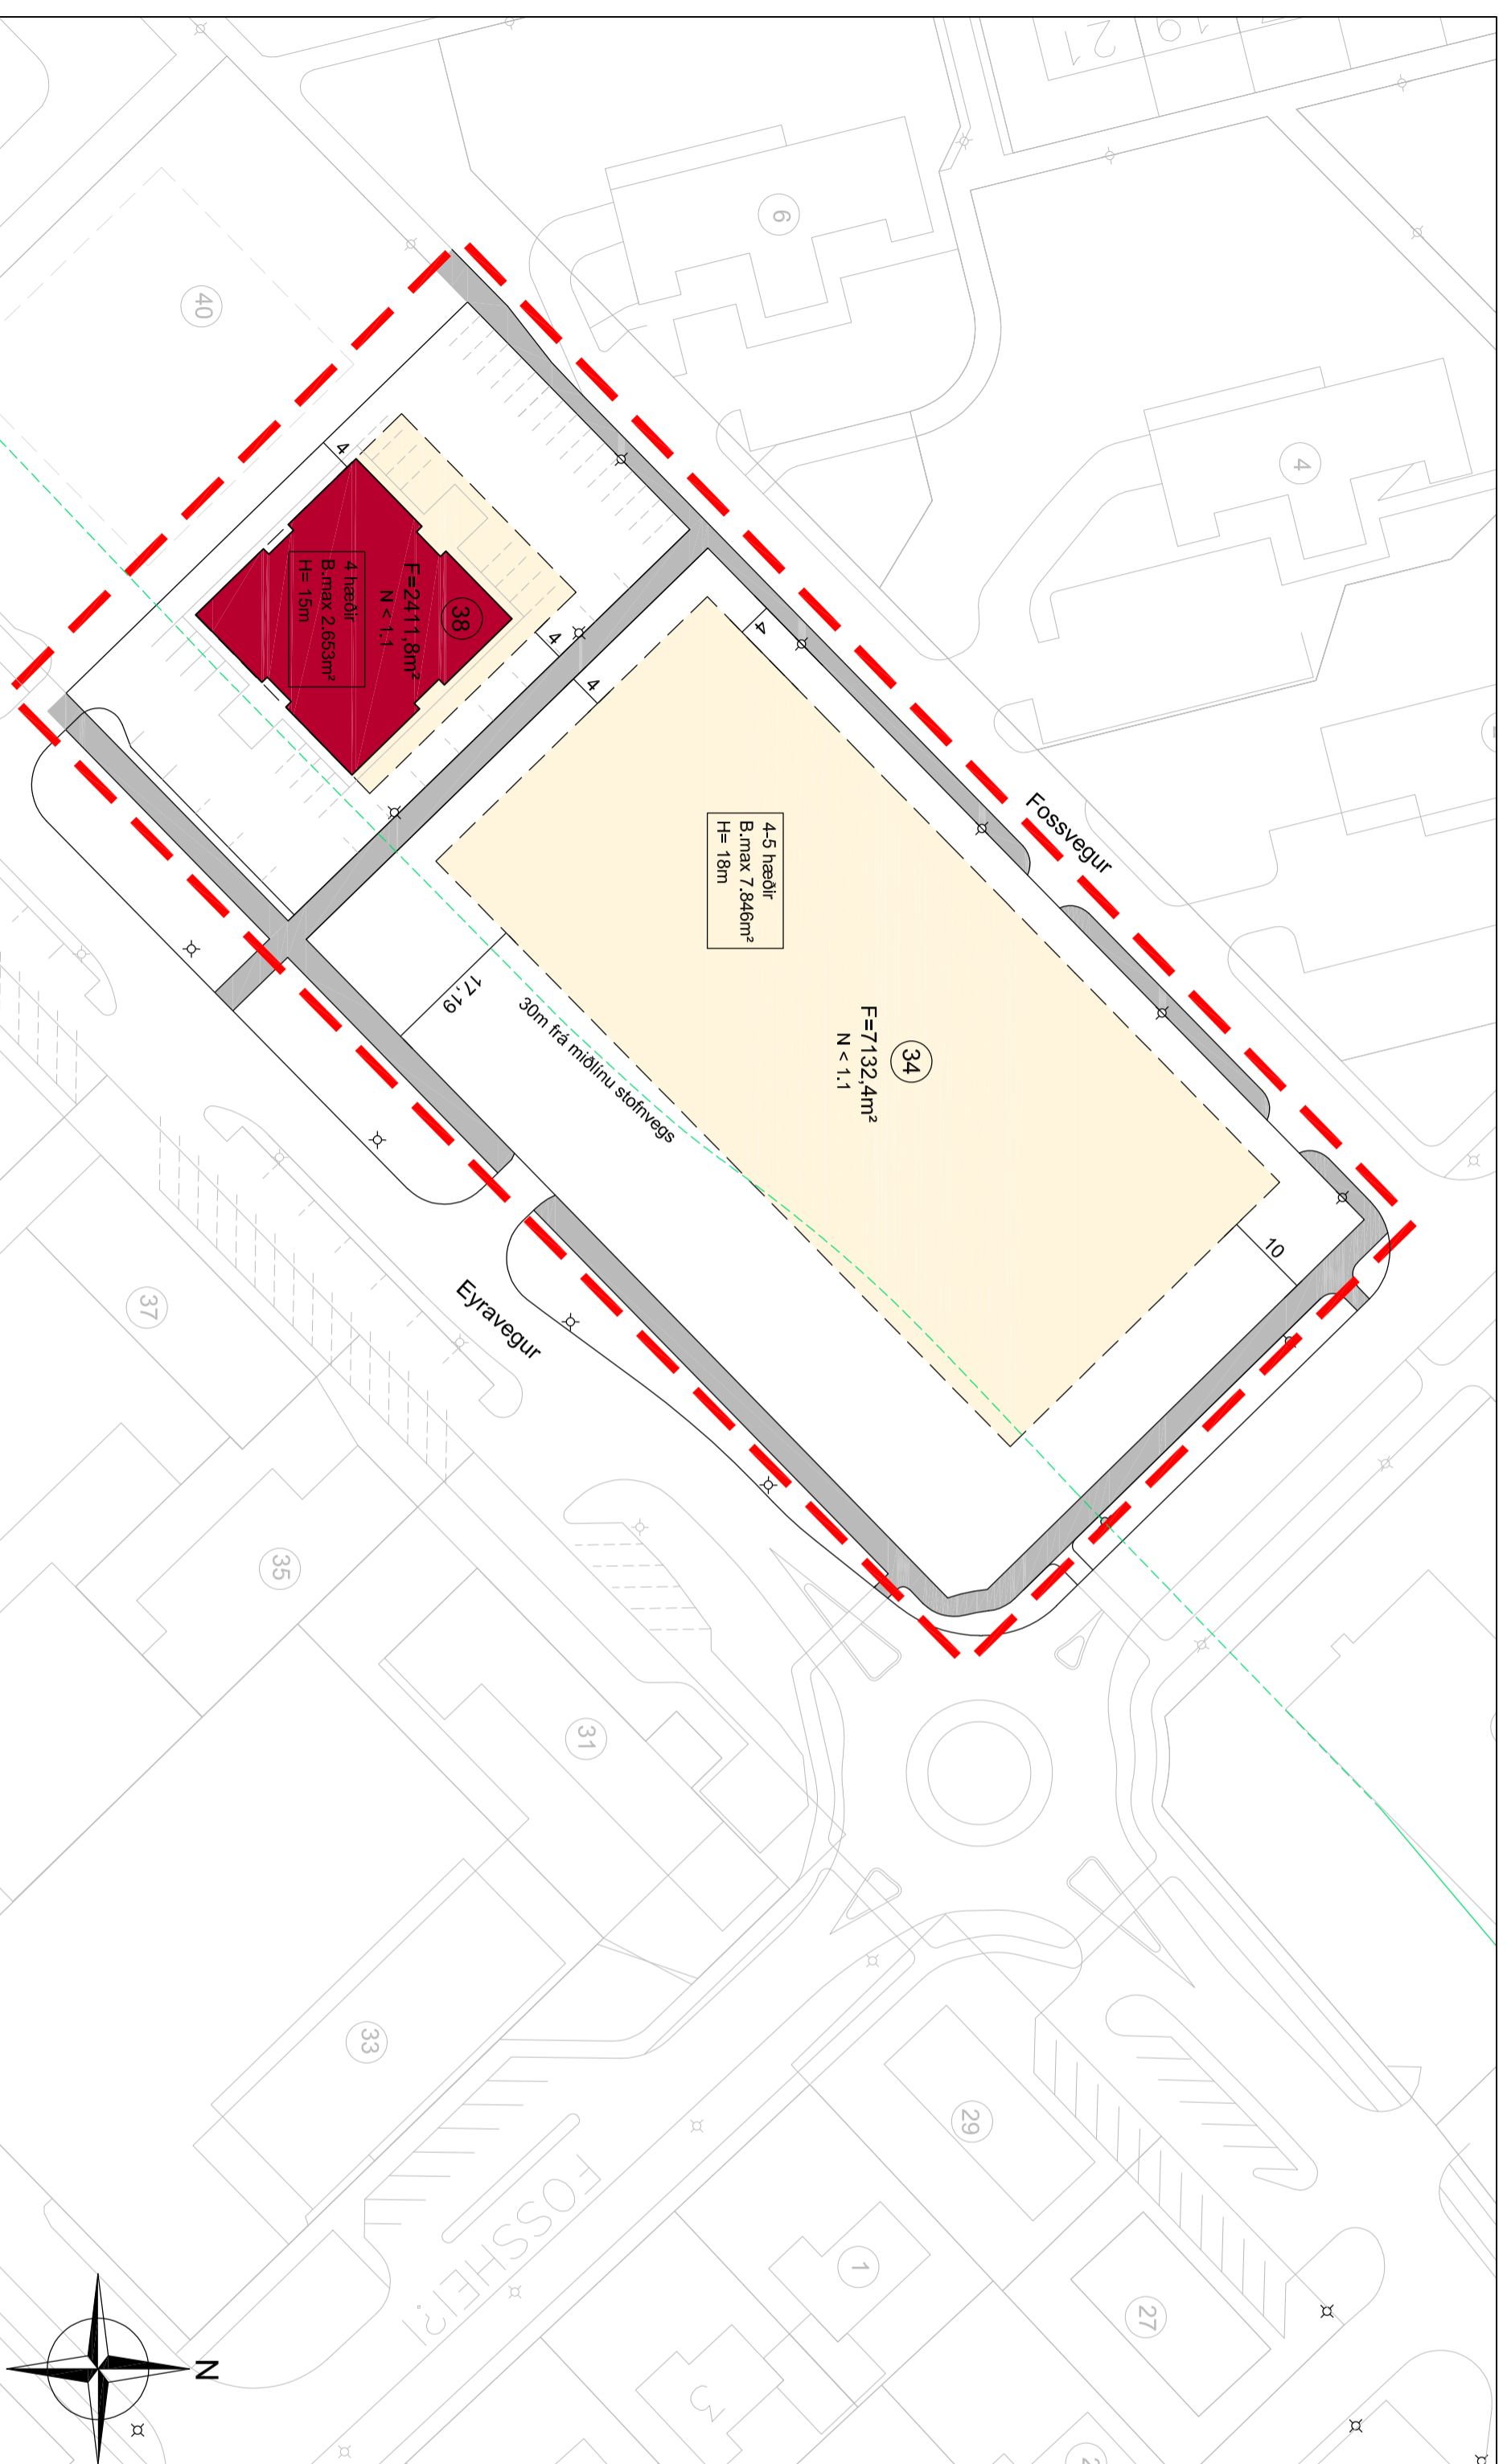

Skipulagstillaga Mkv. 1:1000

SKÝRINGAR:

	Mörk skipulags		Husnúmer
	Lóðarmörk		Flatarmál lóðar
	Byggingareitur		Nýtingarhlutfall lóðar
	30m fjarlægð frá miðlinu vegar		Hámarkshæð bygginga
	Núverandi byggingar innan skipulagssvæðis		Byggingarreitur



ADALSKIPULAG ÁRBORGAR 2010-2030
MYND EKKI Í KVARDA

DEILISKIPULAG ÞETTA, SEM AUGLÝST HEFUR VERIÐ
SAMKV/EMT 41.GR. SKIPULAGSLAGA NR.123/2010 VAR
SAMÞYKKT AF BÆJARSTJÓRN ÁRBORGAR

DAGS: _____

F.H BÆJARSTJÓRNAR ÁRBORGAR.

Eyravegur 34-38 Selfossi
4-18-015 Deiliskipulag

Eiríkur Vignir Pálsson BFI Kt: 010875-4179

Kjartan Sigurbjartsson BFI Kt: 190275-5319

Telkn. K.Sig Útgáfa. 1

Dags. 30.apríl 2020

Mkv. 1:1000

Bláðast. A-2

S-001