


Deiliskipulag Sláturfélags Suðurlands, við Fossnes




Deiliskipulag þetta sem auglýst hefur verið skv.
1. mgr. 41. gr. skipulagslaga nr. 123/2010
m.s.br. frá _____ til _____ var samþykkt í
bæjarstjórn Árborgar þann _____

Samþykkt deiliskipulags var auglýst í B-deild

Stjórntíðinda þann _____

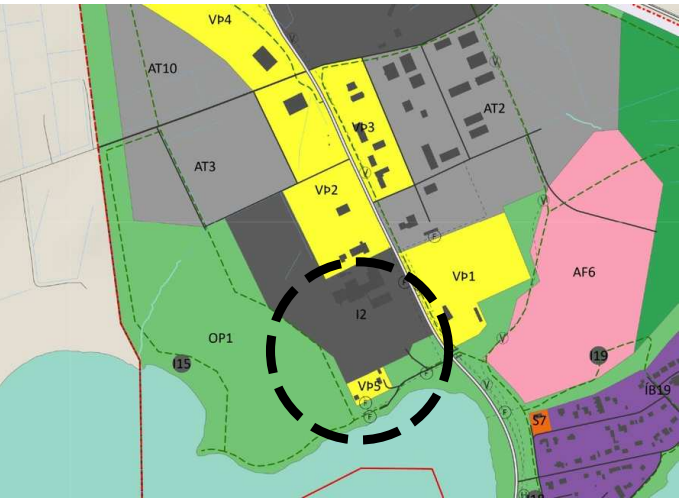


Úr Aðalskipulagi Árborgar 2020-2036

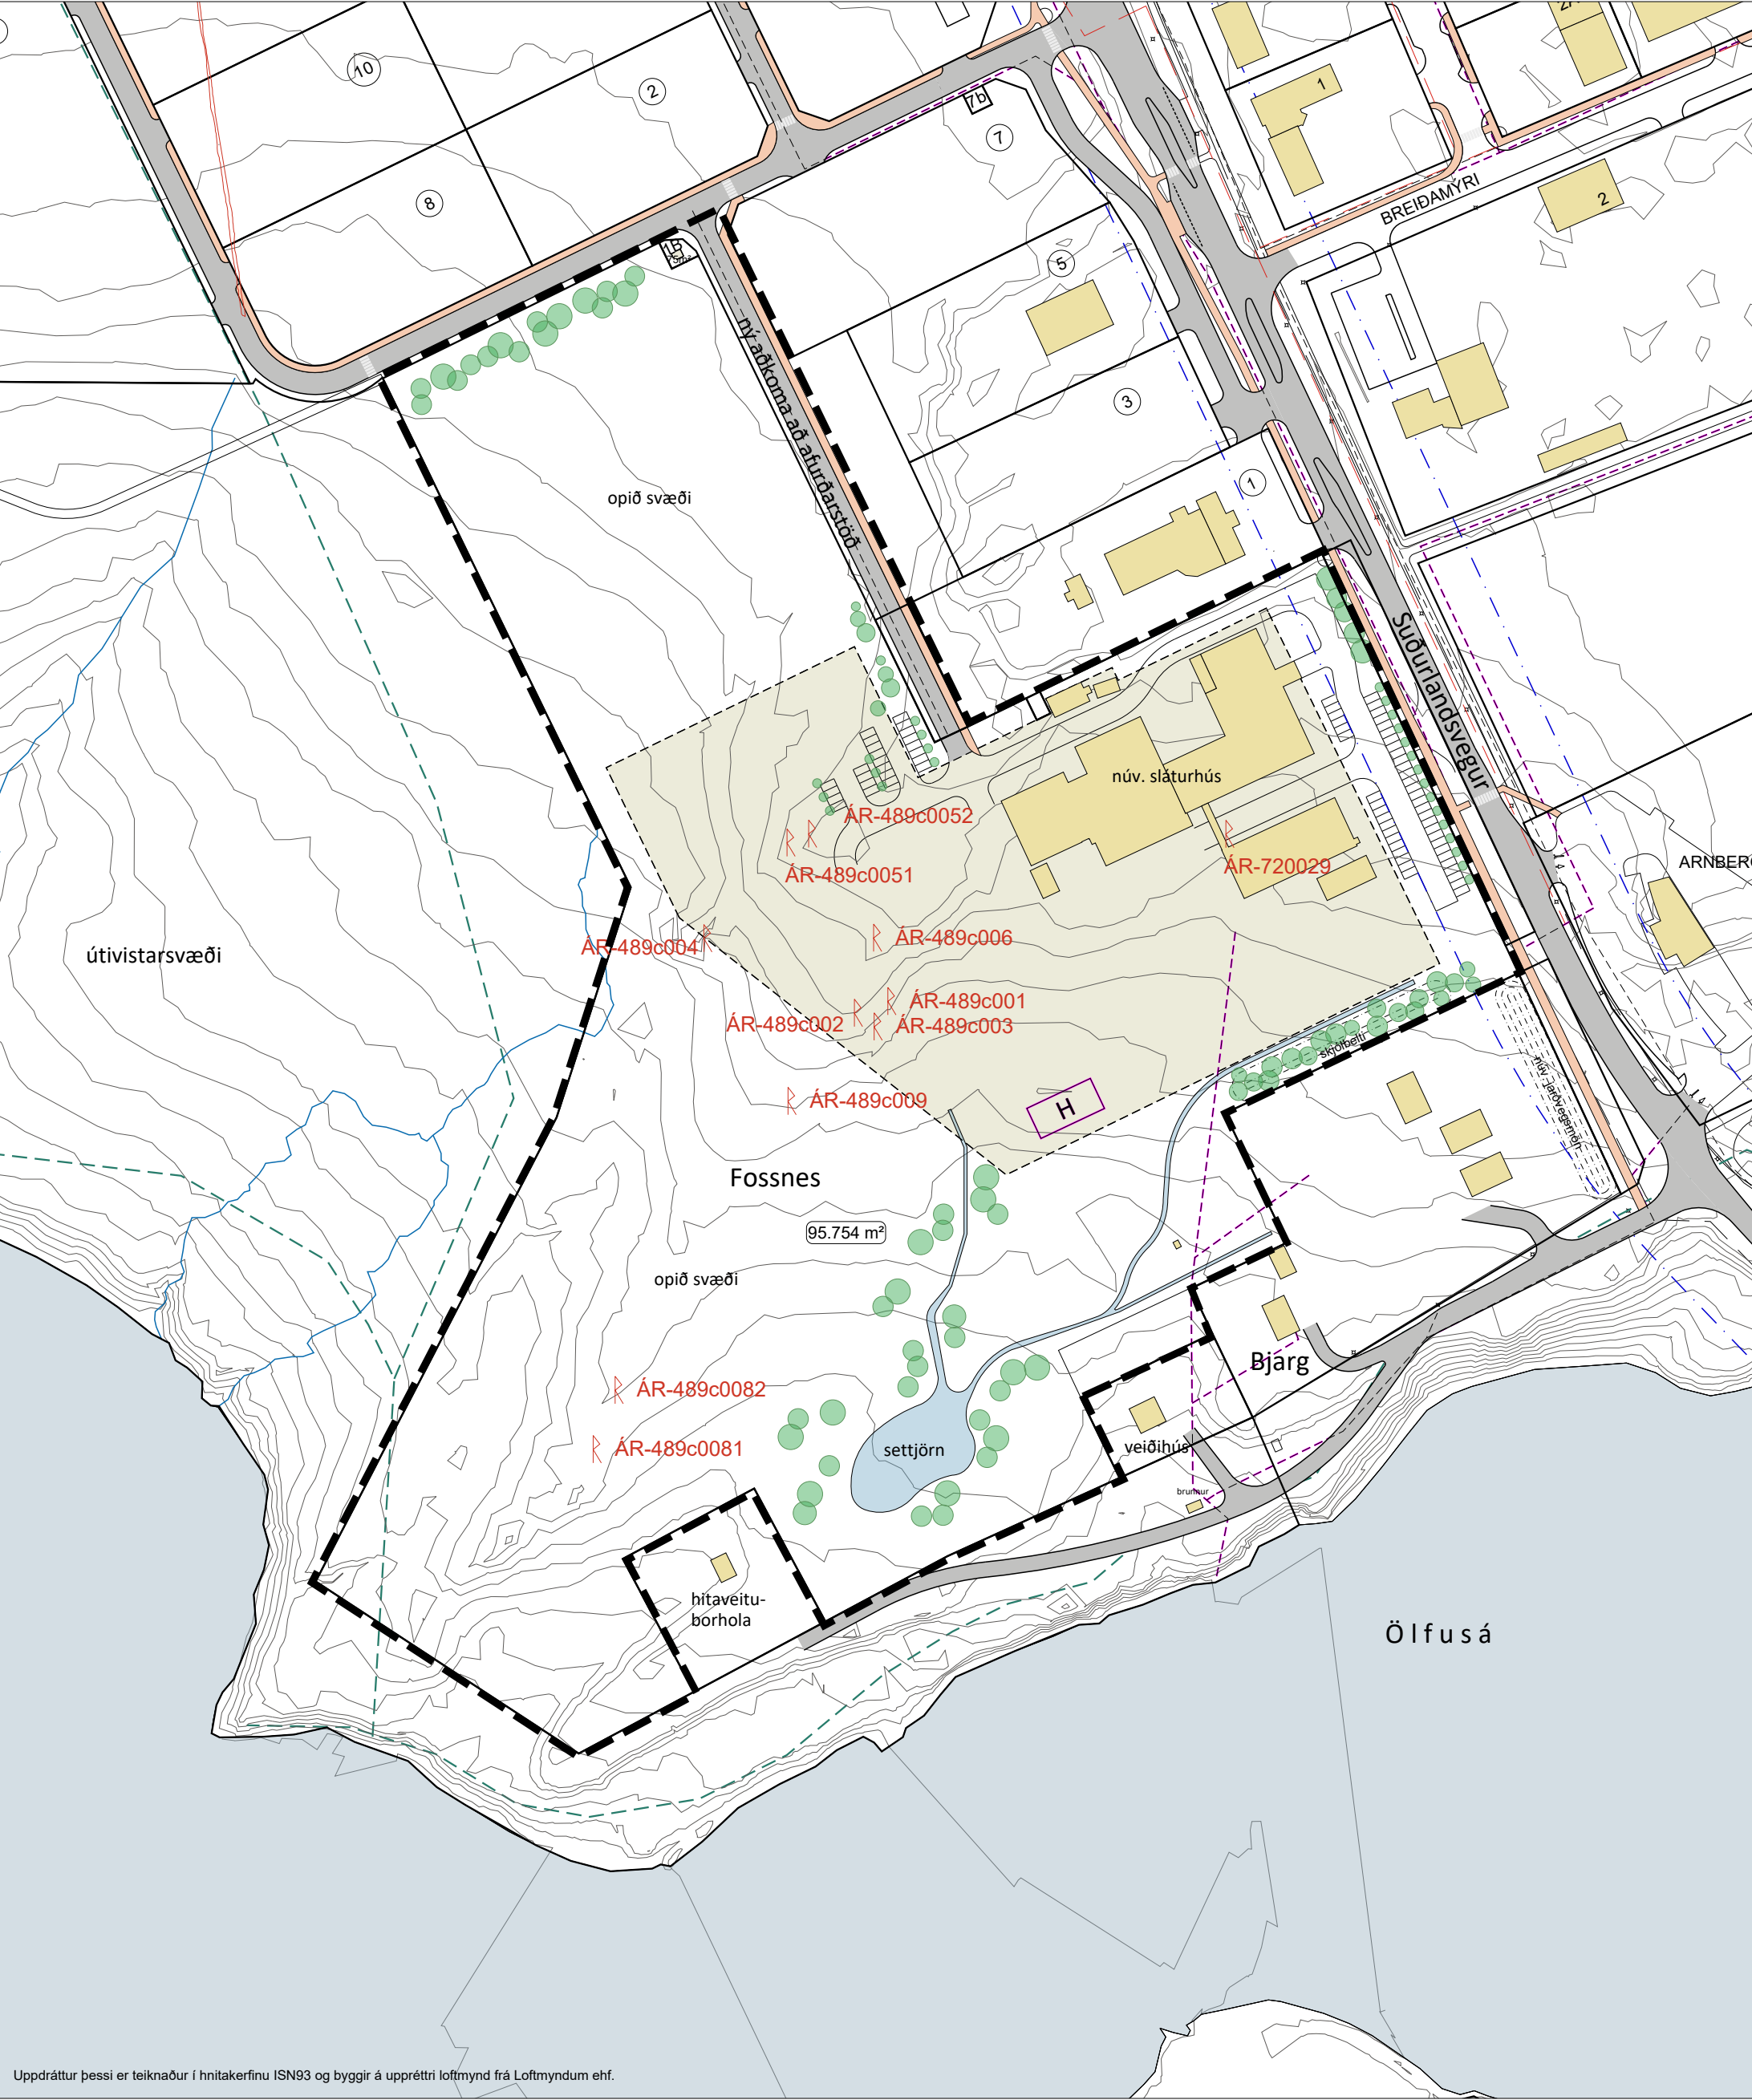

Upplýsingar um teiknaðar myndir eru teknar í hnitakerfinu ISN93 og byggir á uppréttri loftmynd frá Loftmyndum ehf.
0 10 20 30 40 50 100 150 200
Mkv. 1: 2.000 m

Deiliskipulagsupplýsingar - mkv. 1:2.000

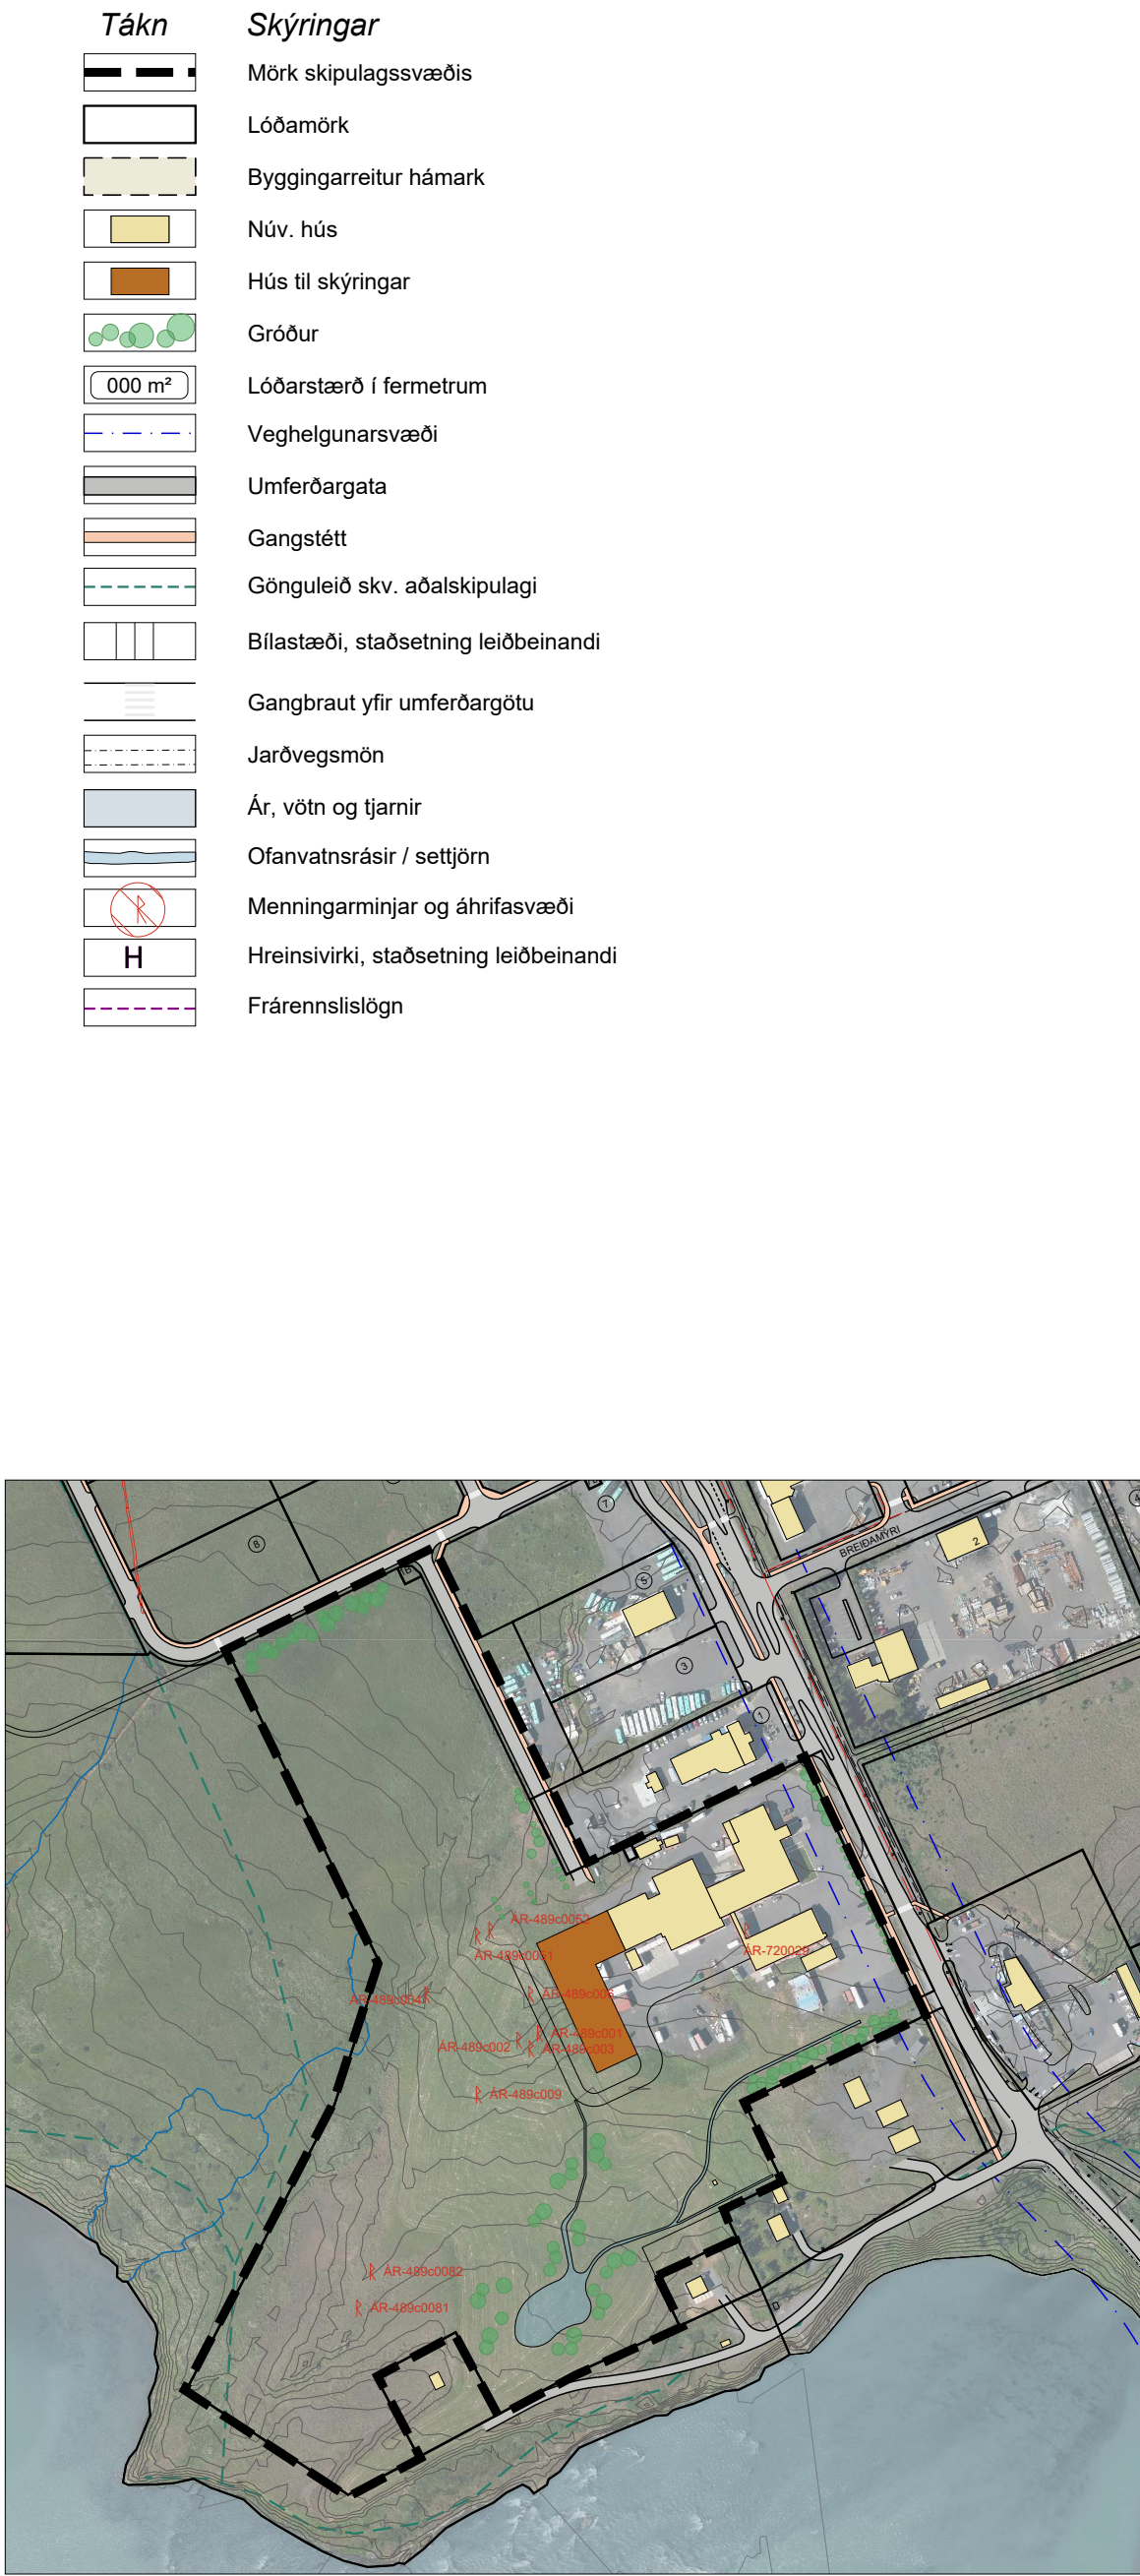

Skýringamynd sem sýnir uppbyggingu 1. áfanga - mkv. 1:4.000

Deiliskipulagi þessu fylgir greinargerð með skilmálum og
ber að lesa gögnin hvort yfir fyrir öðru.

HEITI VERKS:
**FOSSNES SELFOSSI
SLÁTURFÉLAG SUÐURLANDS**

HEITI TEIKNINGAR:
**DEILISKIPULAG
UPPDRÁTTUR OG SKÝRINGAMYND**

VERKNR: 225-005	MKV: 1:2000 í A2	TEIKNING NR: 1/1
TEIKNAD AF: sg	HANNAÐ AF: sg	DAGS. TEIKN: 7. apríl 2026
YFIRLESTUR / UNDIRSKRIFT:		TEIKN. BREYTT: