



ÖLL Landnet_2020103034 SE1 Selfosslína 1 JarðstrengurKort01_dgn_103834_SE1_TEL_001_V01_20231212.dgn

Skýringar		
—	Jarðstrengur	— Hitaveita
—	Núverandi jarðstrengur	— Vatnsveita
—	Núverandi loftlína	— Fjarðskiptalagnir
—	Vegir	— Ljósastaurastrengur
—	Ídráttarrör	— Fráveita
---	Sveitarfélagsmörk	


ÚTG. DAGS.	ÚTGÁFUERILL	HANNAÐ TEKN. YFIR.




VERNUMER	103934	HANNAÐ:	OS
TEKNUMER	4_21_002	TEKNAÐ:	OS
DAGS.	18.06.2024	YFIRFARÐ:	ETH
MÆLIKVARDI	1:4000	BLADSTÆRÐ	A3

SE1 - Selfosslína 1
132 kV jarðstrengur
Jarðvína og lagning
Grunnkort
Kort 2


NÚMER	2
ÚTGAFA	P8

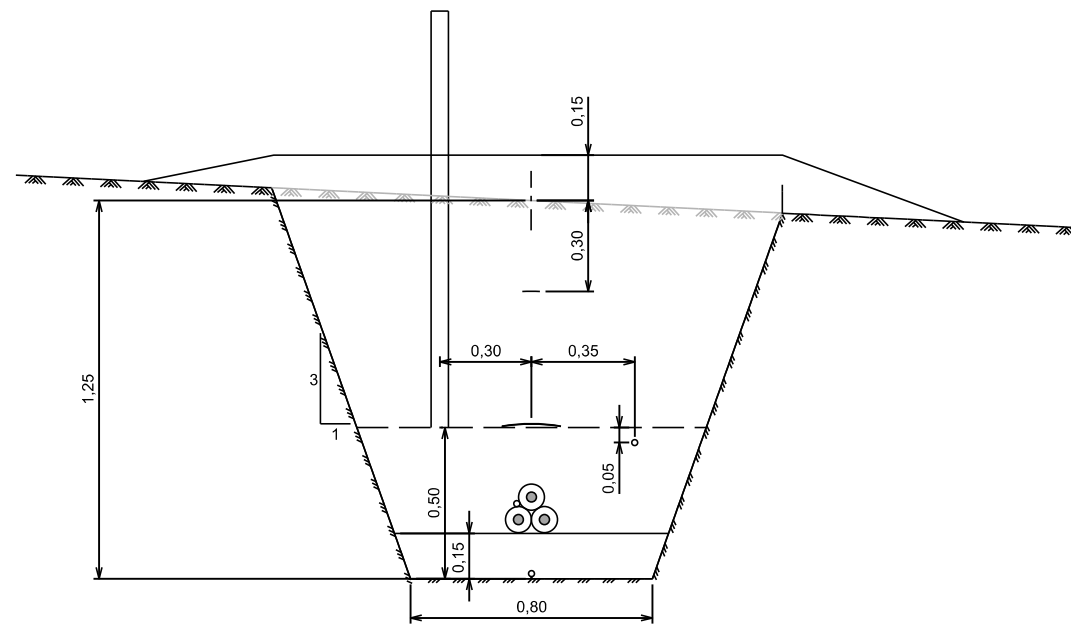


KENNISNIÐ MÁLSETNINGAR OG GREIÐSLUMÖRK

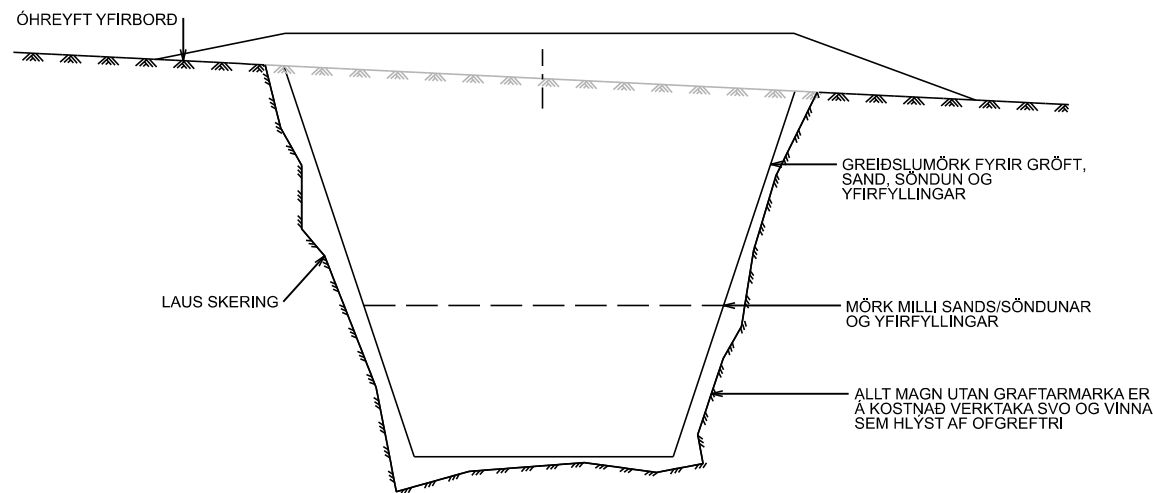

KENNISNIÐ SKÝRINGAR VIÐ GREIÐSLUMÖRK

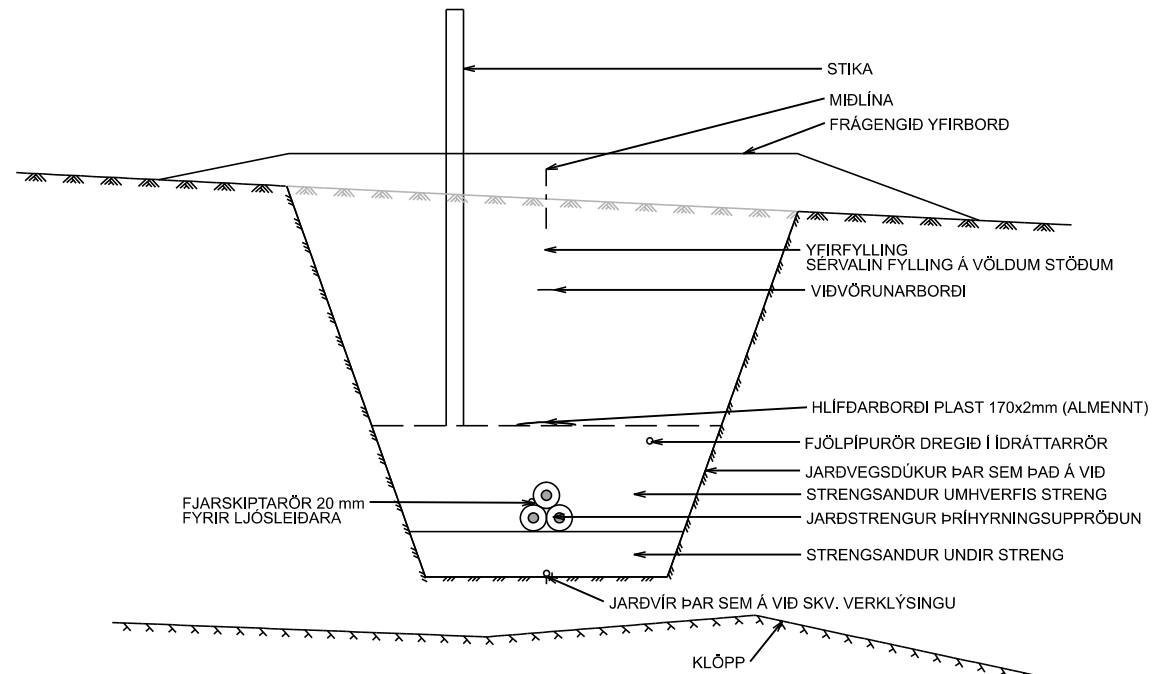

KENNISNIÐ
1:25

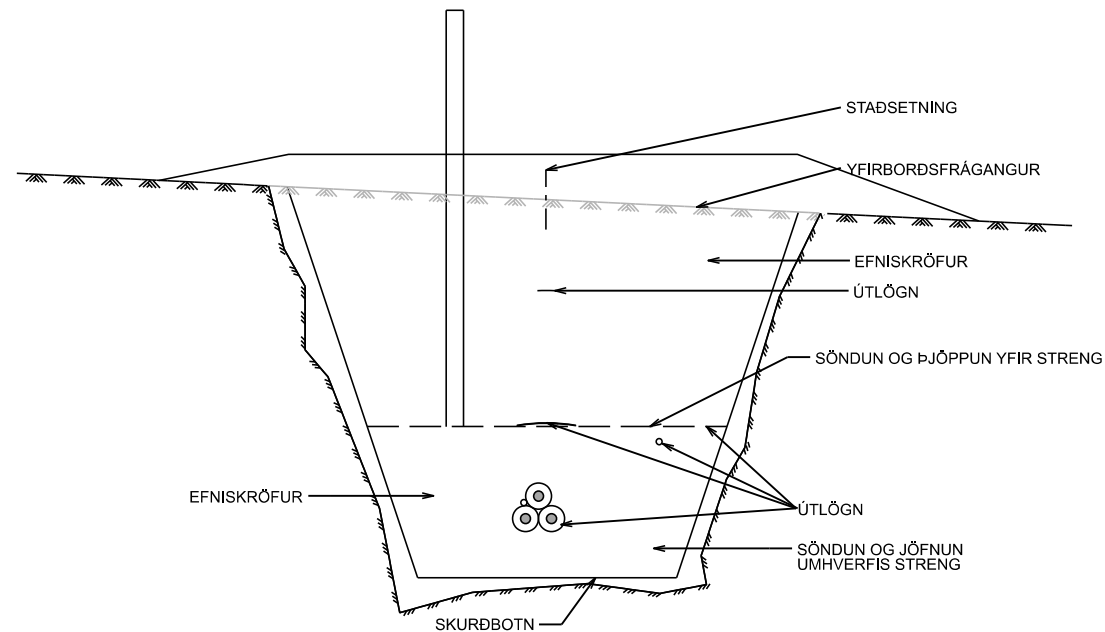

ÚTTEKTIR EFTIRLITS
1:25

SKÝRINGAR:

ALMENNT GILDIR AÐ YFIR STRENG ER SETTUR HLÍFÐARBORÐI
170X2MM, EN ÖFLUGRI BORÐI 300X6MM ÞAR SEM HÆTTA ER Á MEIRA
RASKI TIL FRAMTÍÐAR. EINNIG ÞAR SEM FARIÐ ER UNDIR
STOFNLAGNIR OG Á SVÆÐI ÞAR SEM GERT ER RÁÐ FYRIR GATNA-
EDA SLÓÐAGERÐ.


JARÐVEGSDÚKUR ER SETTUR UMHVERFIS STRENGSAND EF HÆTTA ER Á VATNSRENNSLI UM SKURÐSNİÐ EÐA STRENGSTÆÐI ER Í SPRUNGINNI KLÖPP.

JARÐVÍR ER LAGÐUR VIÐ TENGIVIRKI OG Í KROSSTENGIHOLUM


LENGDIR GEFNAR Á TEIKNINGU ERU EINUNGIS TIL VIÐMIÐUNAR

ÖLL MÁL Í METRUM NEMA ANNAD SÉ TEKID FRAM


[illegible]

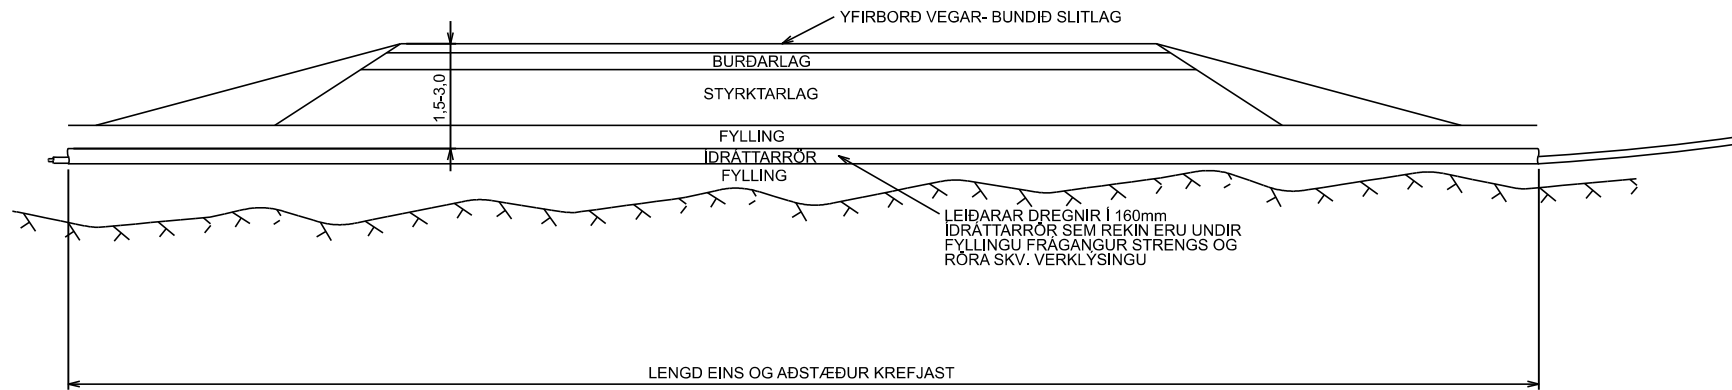

ÞVERUN Á VEGUM MEÐ BUNDNU SLITLAGI LANGSNÍÐ
1:100

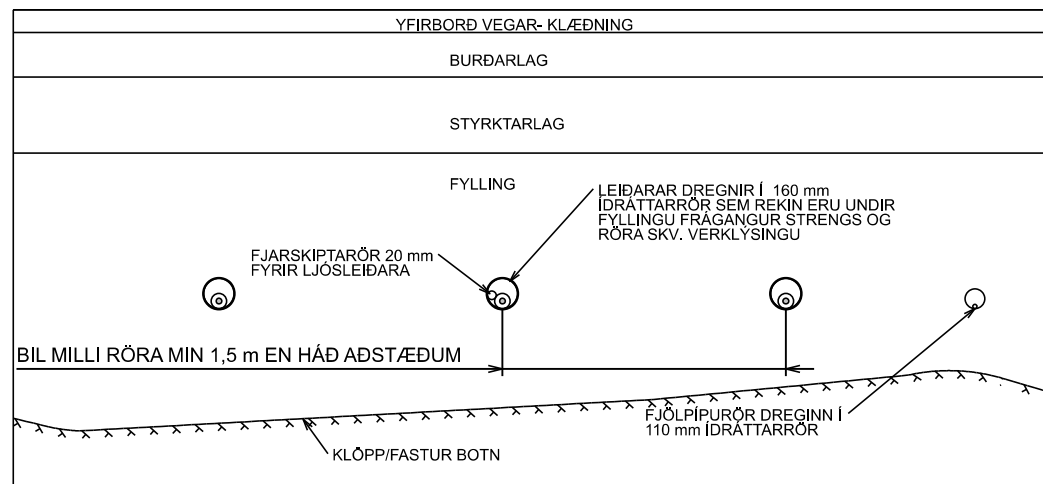

ÞVERUN Á VEGUM MEÐ BUNDNU SLITLAGI - KENNISNIÐ
1:40

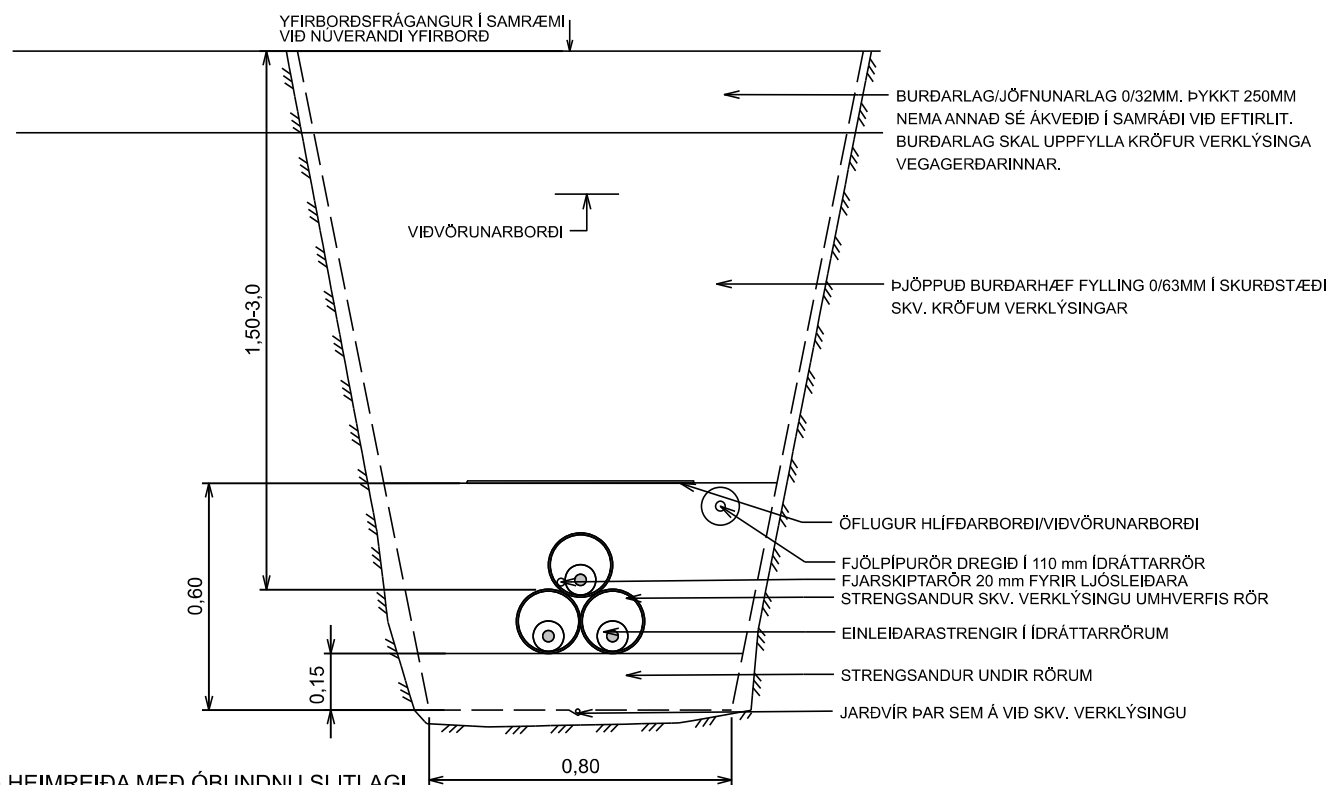

ÞVERUN SLÓÐA OG HEIMREIÐA MEÐ ÓBUNDNU SLITLAGI
1:20

SKÝRINGAR:


ALMENNT GILDIR AÐ YFIR STRENG ER SETTUR HLÍÐARBORDI
170X2MM, EN ÖFLUGRI BORDI 300X6MM ÞAR SEM HÆTTA ER Á MEIRA
RASKI LIT FRAMTÍÐAR. EINNIG ÞAR SEM FARIÐ ER UNDIR
STOFNLAGNIR OG Á SVÆÐI ÞAR SEM GERT ER RÁÐ FYRIR GATNA-
EÐA SLÓÐAGERÐ.

JARÐVEGSDÚKUR ER SETTUR UMHVERFIS STRENGSAND EF HÆTTA ER Á VATNSRENNSLI UM SKURÐSNİÐ EDA STRENGSTÆÐI ER Í SPRUNGINNI KLÖPP.


LENGDIR GEFNAR Á TEIKNINGU ERU EINUNGIS TIL VIÐMIÐUNAR

ÖLL MÁL Í METRUM NEMA ANNAÐ SÉ TEKIÐ FRAM


[illegible]

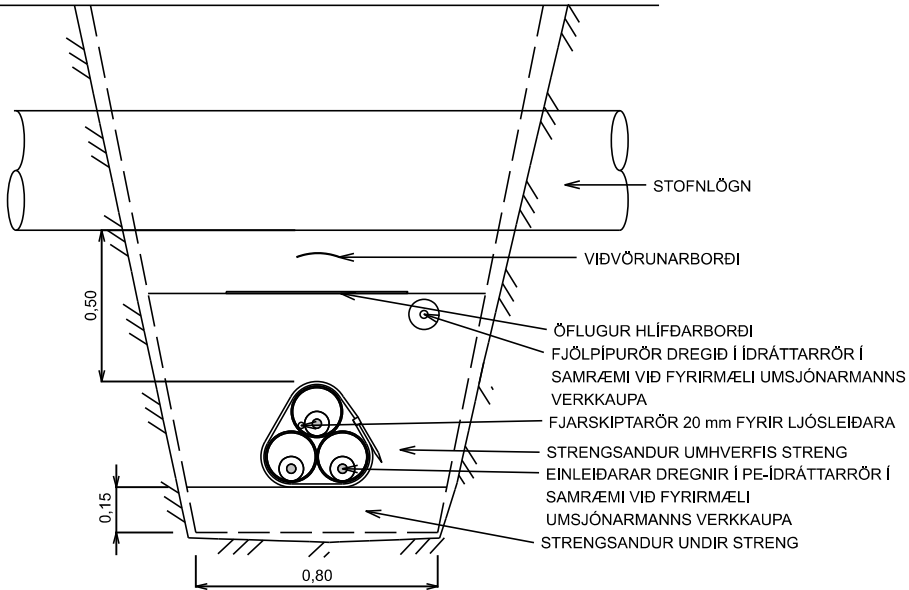


ÞVERUN Á STOFNLÖGN
1:25

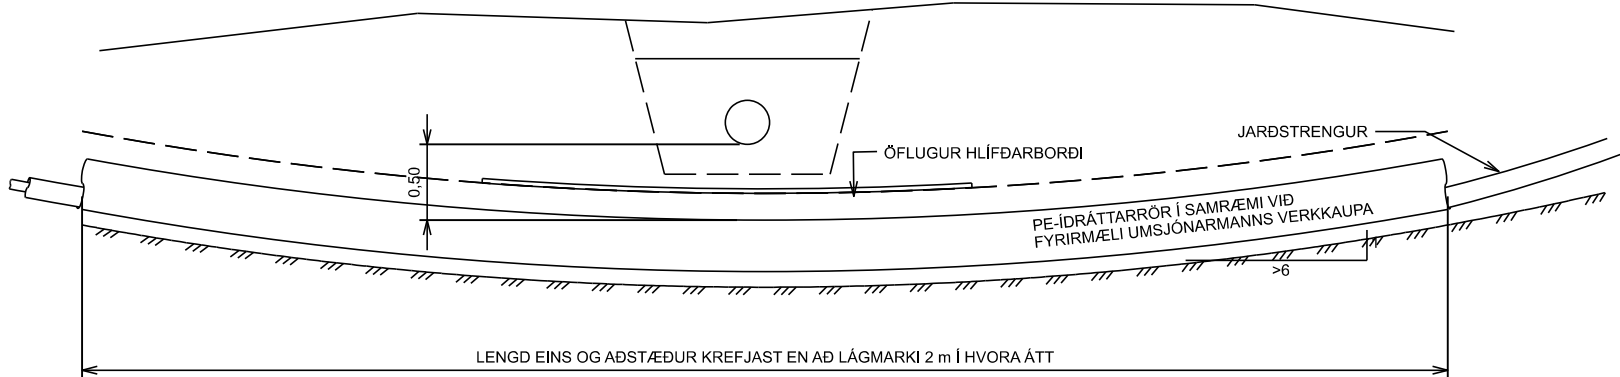


ÞVERUN Á STOFNLÖGN
1:50

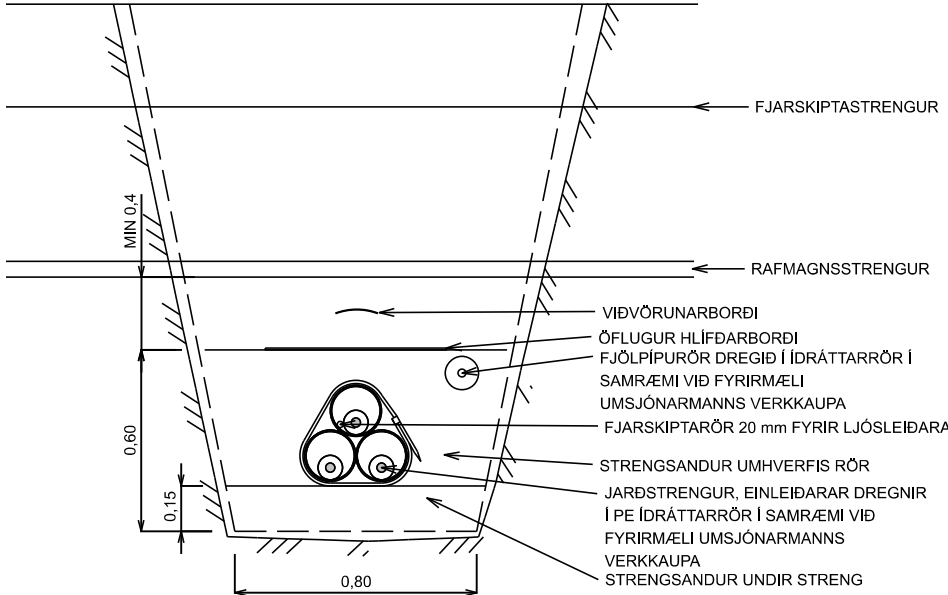

ÞVERUN Á RAFSTRENG
1:25

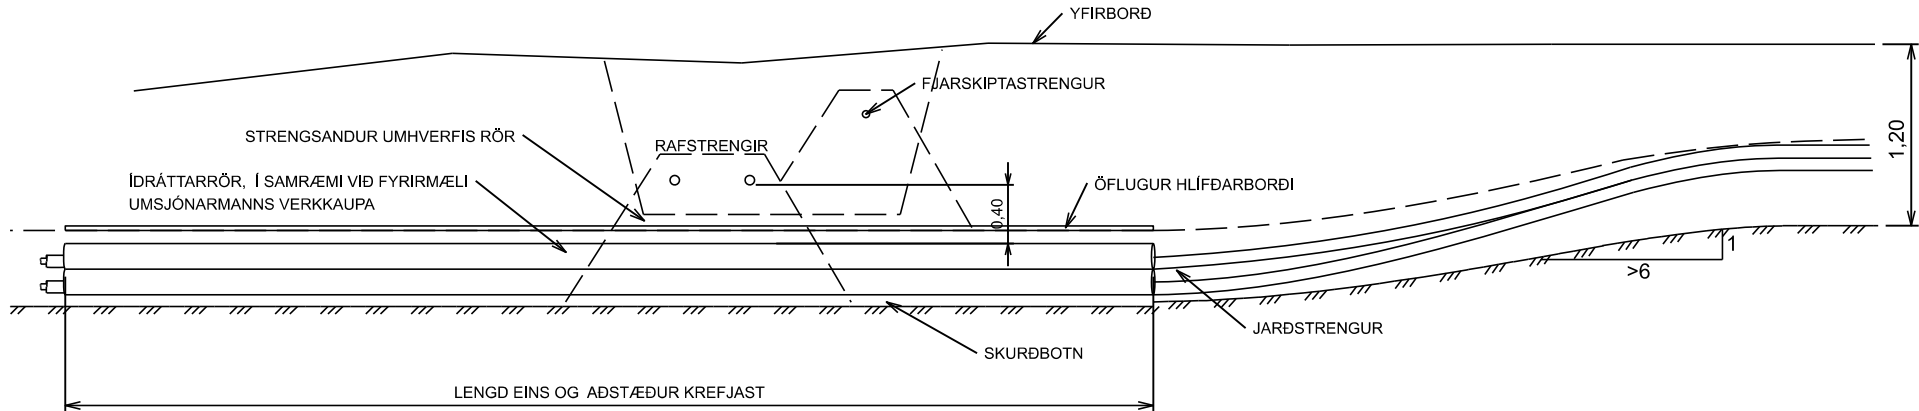

ÞVERUN Á RAFSTRENG
1:50

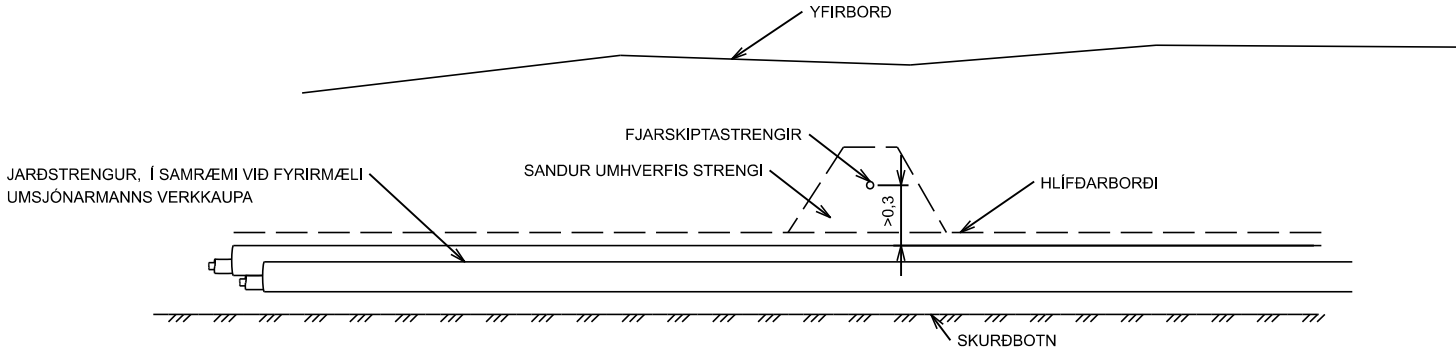

ÞVERUN Á LJÓSLÉIÐARA OG SÍMALAGNIR
1:50

SKÝRINGAR:

ALMENNT GILDIR AÐ YFIR STRENG ER SETTUR HLÍÐARBORDI 170X2MM, EN ÖFLUGRI BORDI 300X6MM ÞAR SEM HÆTTA ER Á MEIRA RASKI TIL FRAMTÍÐAR. EINNIG ÞAR SEM FARIÐ ER UNDIR STOFNLAGNIR OG Á SVÆÐI ÞAR SEM GERT ER RÁÐ FYRIR GATNA-EDA SLÓÐAGERÐ.

JARÐVEGSDÚKUR ER SETTUR UMHVERFIS STRENGSAND EF HÆTTA ER Á VATNSRENNSLI UM SKURÐSNIÐ EDA STRENGSTÆÐI ER Í SPRUNGINN KLÖPP.

JARÐVIR ER LAGÐUR VIÐ TENGIVIRKI OG Í KROSSTENGIHOLUM
LENGDIR GEFNAR Á TEIKNINGU ERU EINUNGIS TIL VIÐMIÐUNAR
ÖLL MÁL Í METRUM NEMA ANNAÐ SÉ TEKID FRAM


ÚTGÁFUFERILL				
ÚTG.	DAGS.	SKÝRINGAR	HANNAÐ	YFIRF.
Ú1	14.12.2023	ÚTBODSTEIKNING	ÁJB	ÞBG

Úrðarhvarfi 6 203 Kópavogi Sími: 422 3000 Fax: 422 3001
www.mannvit.is mannvit@mennvit.is Kt: 430572-0169


DAGS, UNDIRSKRIFTAR

F.H. MANNVITS (NAFN OG KT.)


TENGIVIRKI RIMAKOTSLÍNA 2			
HEITI TEIKNINGAR			
STRENGLEIÐ 132 kV SNÍÐ ÞVERUN LAGNA			
FRUMÚTGÁFA	MKV.	STÆRÐ	
14.12.2023	1:50	A3	
VERKNUMER	VERKHLUTI	TEIKNINGANUMER	ÚTGÁFA
5.663.233	R12	CDR-058	Ú1

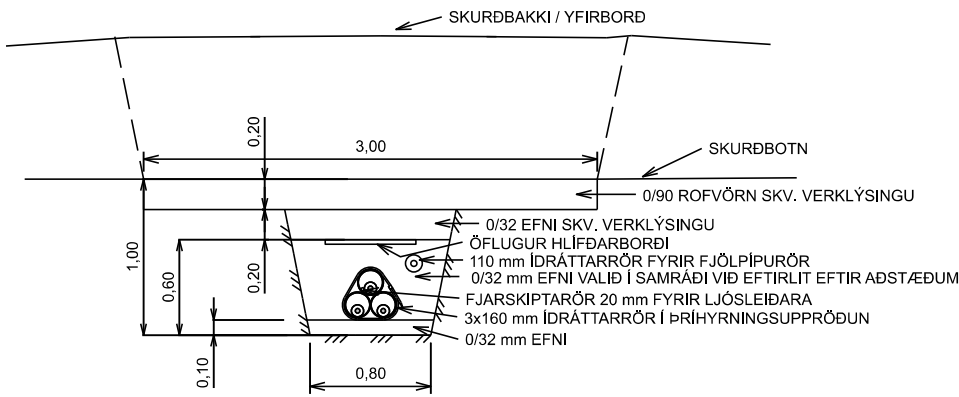


SNID A - ÞVERUN FRAMRÆSLUSKURÐA
1:50

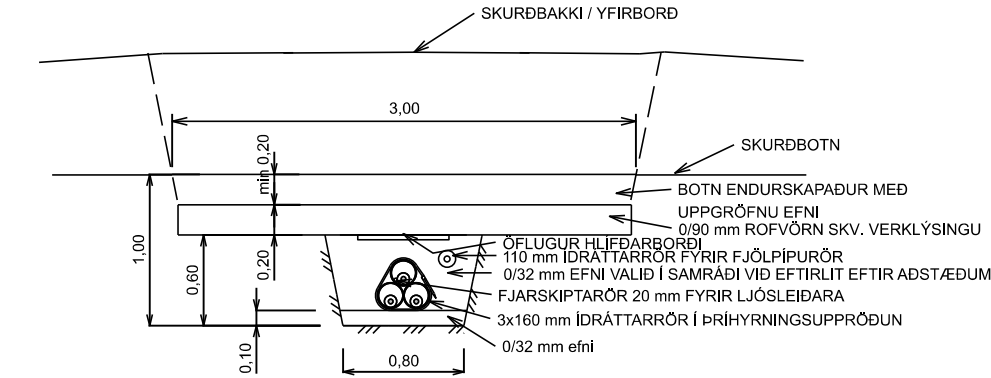

SNID B - ÞVERUN GRYNNRI SKURÐA OG VATNSRÁSA
1:50

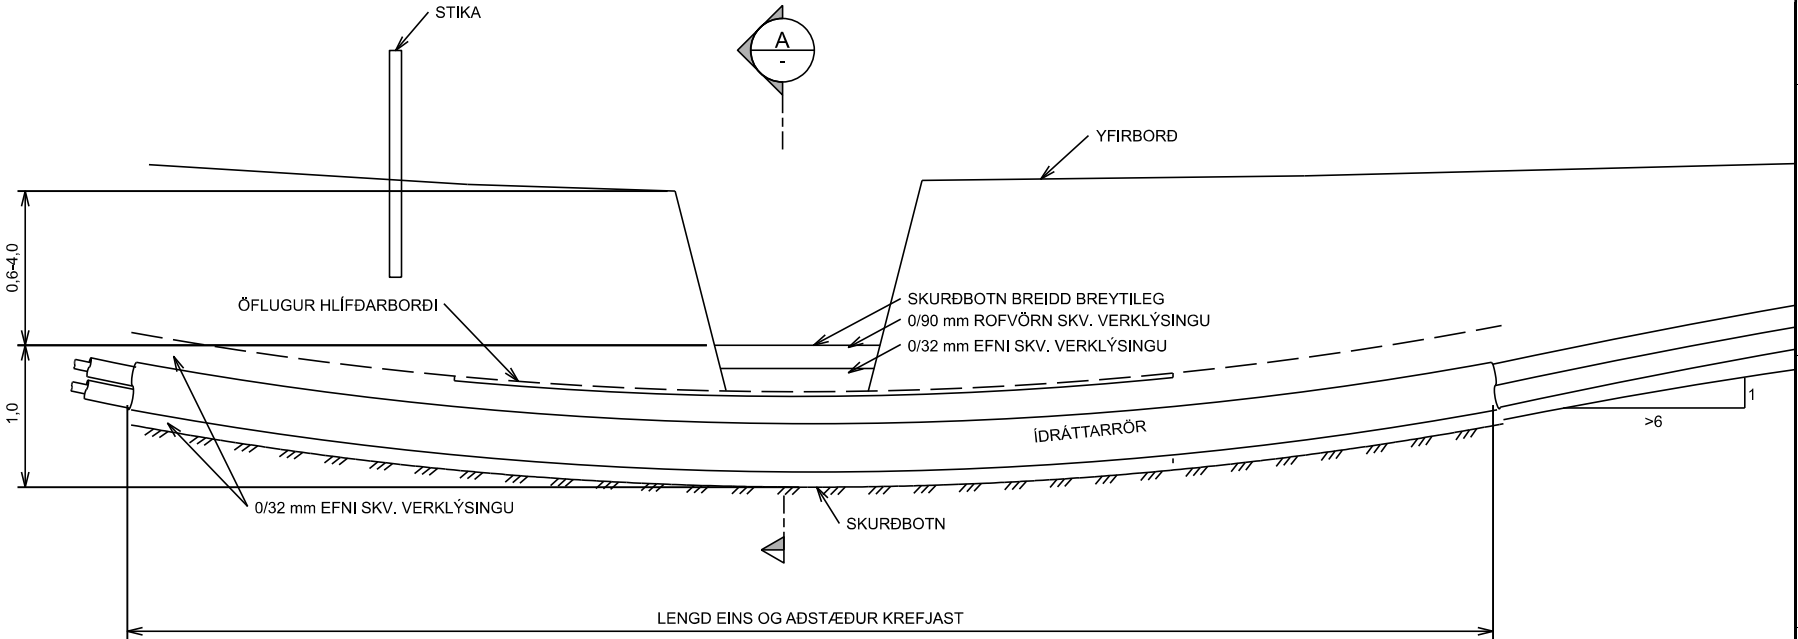


ÞVERUN FRAMRÆSLUSKURÐA
1:50

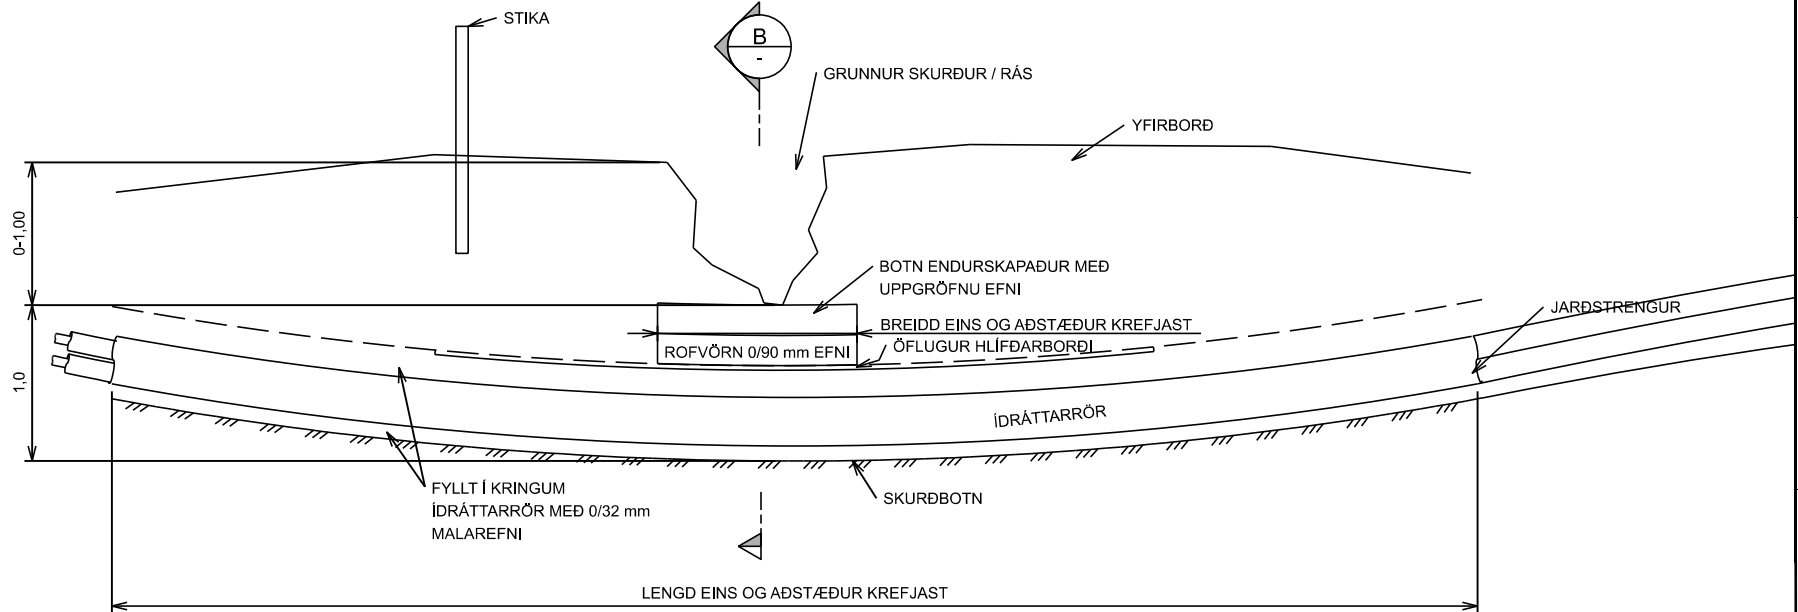


ÞVERUN GRYNNRI SKURÐA OG VATNSRÁSA
1:50

ÚTGÁFUERILL						LANDSNET			TENGIVIRKI RIMAKOTSLÍNA 2		
ÚTG.	DAGS.	SKÝRINGAR	HANNAÐ	YFIRF.	SAMB.	 MANNVIT Úrðarhvarfi 6 203 Kópavogi Sími: 422 3000 Fax: 422 3001 www.mannvit.is mannvit@mannvit.is Kt: 430572-0169			HEITI TEKNINGAR		
Ú1	14.12.2023	ÚTBODSTEKNING	ÁJB	ÞBG	SS				STRENGLEIÐ 132 KV SNÍÐ ÞVERUN SKURÐA		
						DAGS. UNDRISKRIFTAR			FRUMÚTGÁFA		
						F.H. MANNVITS (NARN OG KT.)			14.12.2023		
									5.663.233		
									VERKHLUTI		
									RI2		
									TEKNINGANÚMÉR		
									CDR- 059		
									STÆRÐ		
									A3		
									ÚTGÁFA		
									Ú1		

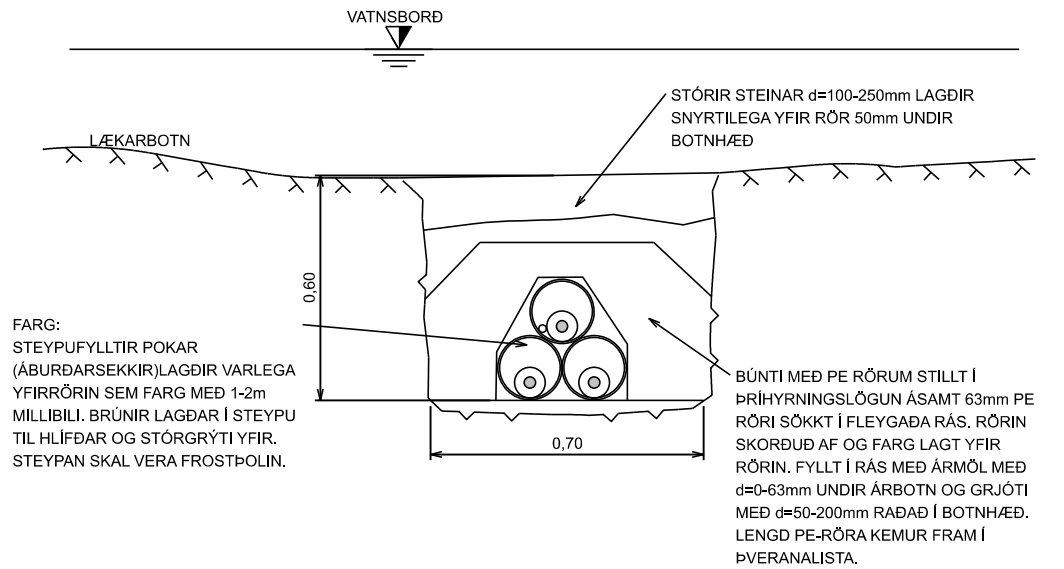

ÞVERUN LÆKJA MEÐ KLAPPARBOTNI
1:20

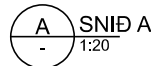

SKÝRINGAR:

ALMENNT GILDIR AÐ YFIR STRENG ER SETTUR HLÍFÐARBORÐI
170X2MM, EN ÖFLUGRI BORÐI 300X6MM ÞAR SEM HÆTTA ER Á MEIRA
RASKI TIL FRAMTÍÐAR. EINNIG ÞAR SEM FARIÐ ER UNDIR
STOFNLAGNIR OG Á SVÆÐI ÞAR SEM GERT ER RÁÐ FYRIR GATNA-
EDA SLÓÐAGERÐ.


JARÐVEGSDÚKUR ER SETTUR UMHVÆFIS STRENGSAND EF HÆTTA ER Á VATNSRENNSLI UM SKURDSNIÐ EÐA STRENGSTÆÐI ER Í SPRUNGINN KLÖPP.

JARÐVÍR ER LAGÐUR VIÐ TENGIVIRKI OG Í KROSSTENGIHOLUM

LENGDIR GEFNAR Á TEIKNINGU ERU EINUNGIS TIL VIÐMIÐUNAR

ÖLL MÁL Í METRUM NEMA ANNAÐ SÉ TEKIÐ FRAM

[illegible]

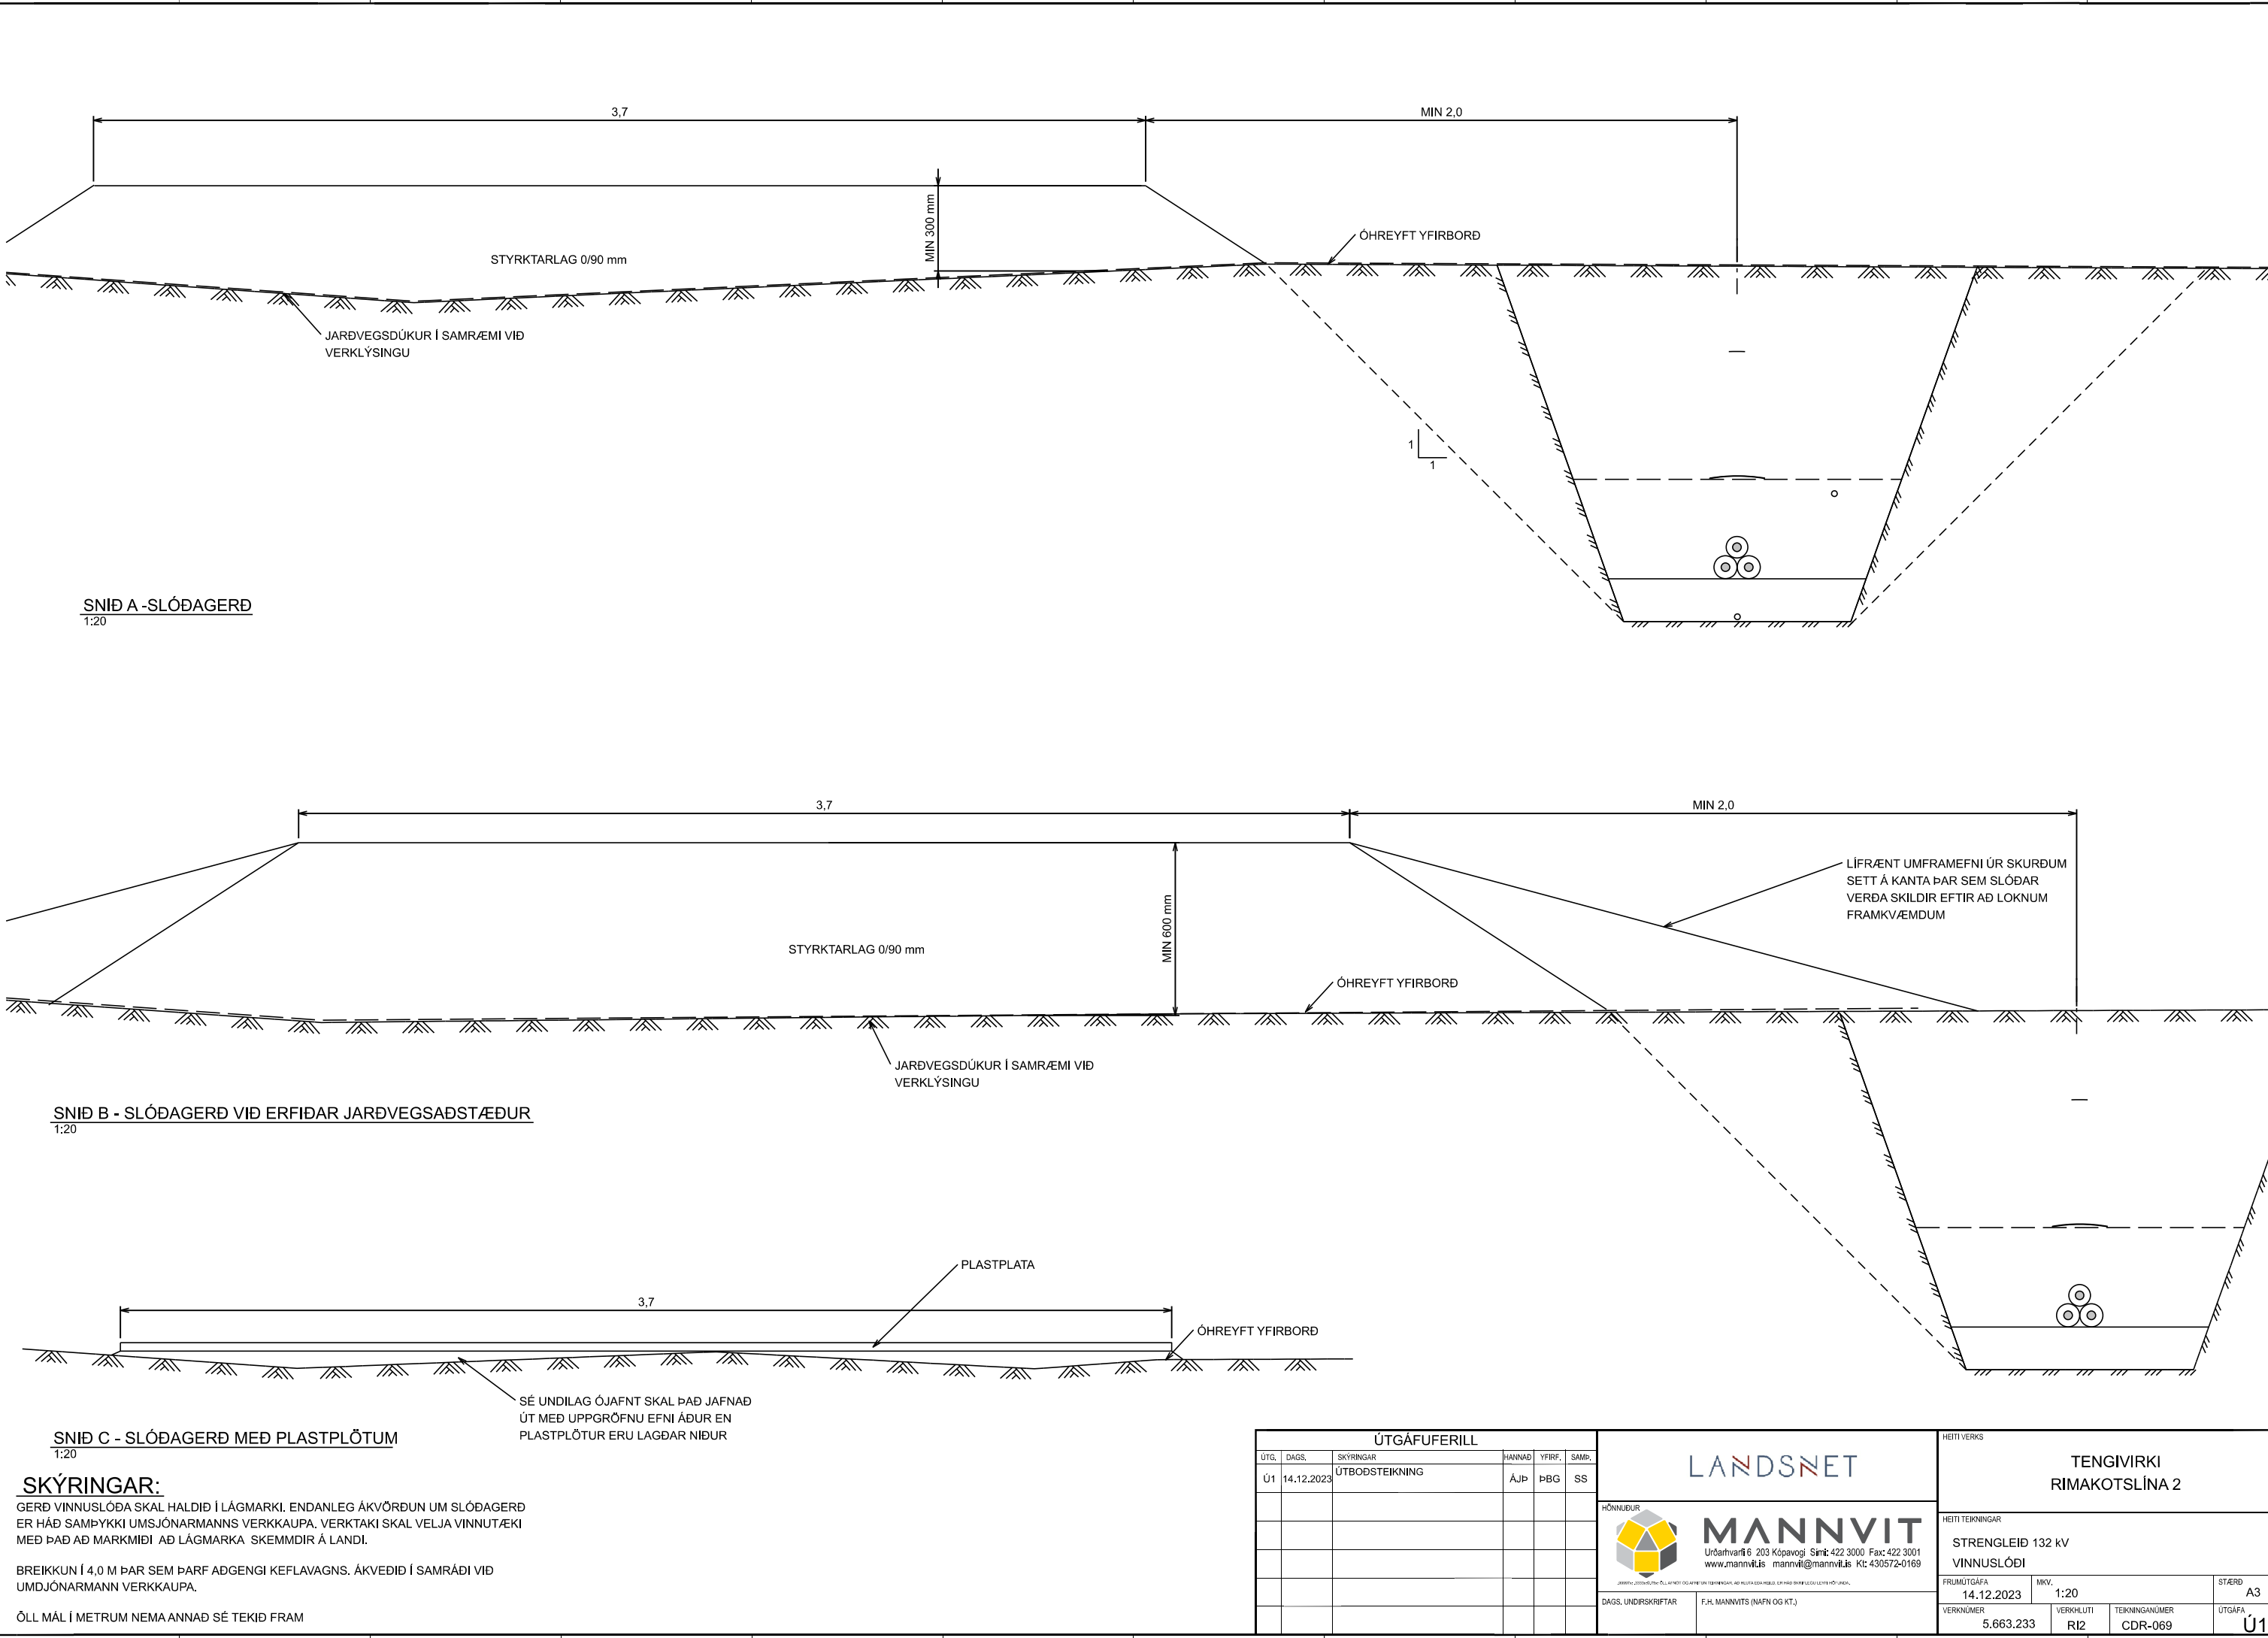

SKÝRINGAR:

GERÐ VINNUSLÓÐA SKAL HALDIÐ Í LÁGMARKI. ENDANLEG ÁKVÖRDUN UM SLÓÐAGERÐ ER HÁÐ SAMÞYKKI UMSJÓNARMANNS VERKKAUÐA. VERKTAKI SKAL VELJA VINNUTÆKI MEÐ ÞÁÐ AÐ MARKMIÐI AÐ LÁGMARKA SKEMMDIR Á LANDI.

BREIKKUN Í 4,0 M ÞAR SEM ÞARF AÐGENGI KEFLAVAGNS. ÁKVEDIÐ Í SAMRÁÐI VIÐ UMDJÓNARMANN VERKKAUÐA.

ÖLL MÁL Í METRUM NEMA ANNAD SÉ TEKIÐ FRAM

ÚTGÁFUERILL						TENGIVIRKI RIMAKOTSLÍNA 2			
ÚTG.	DAGS.	SKÝRINGAR	HANNAÐ	YFRF.	SAMB.	HEITI VERKS			
Ú1	14.12.2023	ÚTBODSTEIKNING	ÁJB	ÞBG	SS	HEITI TEIKNINGAR			
						STRENGLEIÐ 132 KV			
						VINNUSLÓÐI			
						FRUMÚTGÁFA	MRV.	1:20	STJERÐ
						14.12.2023			A3
						VERKJÓMUR	VERKHLUTI	TEIKNINGANÚMUR	ÚTGÁFA
						5.663.233	R12	CDR-069	Ú1