

STÓRA SANDVÍK I

NABBI 3

LITLA SANDVÍK SPILDA 1

NABBI

LITLA SANDVÍK LAND 1 L 211951

LITLA SANDVÍK LAND 2

LITLA SANDVÍK L166192

LITLA SANDVÍK LAND 3

LITLA SANDVÍK SPILDA 2


LITLA SANDVÍK L187651

LITLA SANDVÍK L166192


LITLA SANDVÍK L166194

YFIRLITSUPPDRAÐTÚR Mkv. 1:4000

- AFMÖRKUN OG GRUNNUR JARÐA ER FENGIN AF LANDEIGNASKRÁ HMS
- LOFTMYND ER FENGIN AF VEFSJÁ ÁRBOGAR
- SKIPULAGSGRUNNUR ER UNNIN Í ISNET93

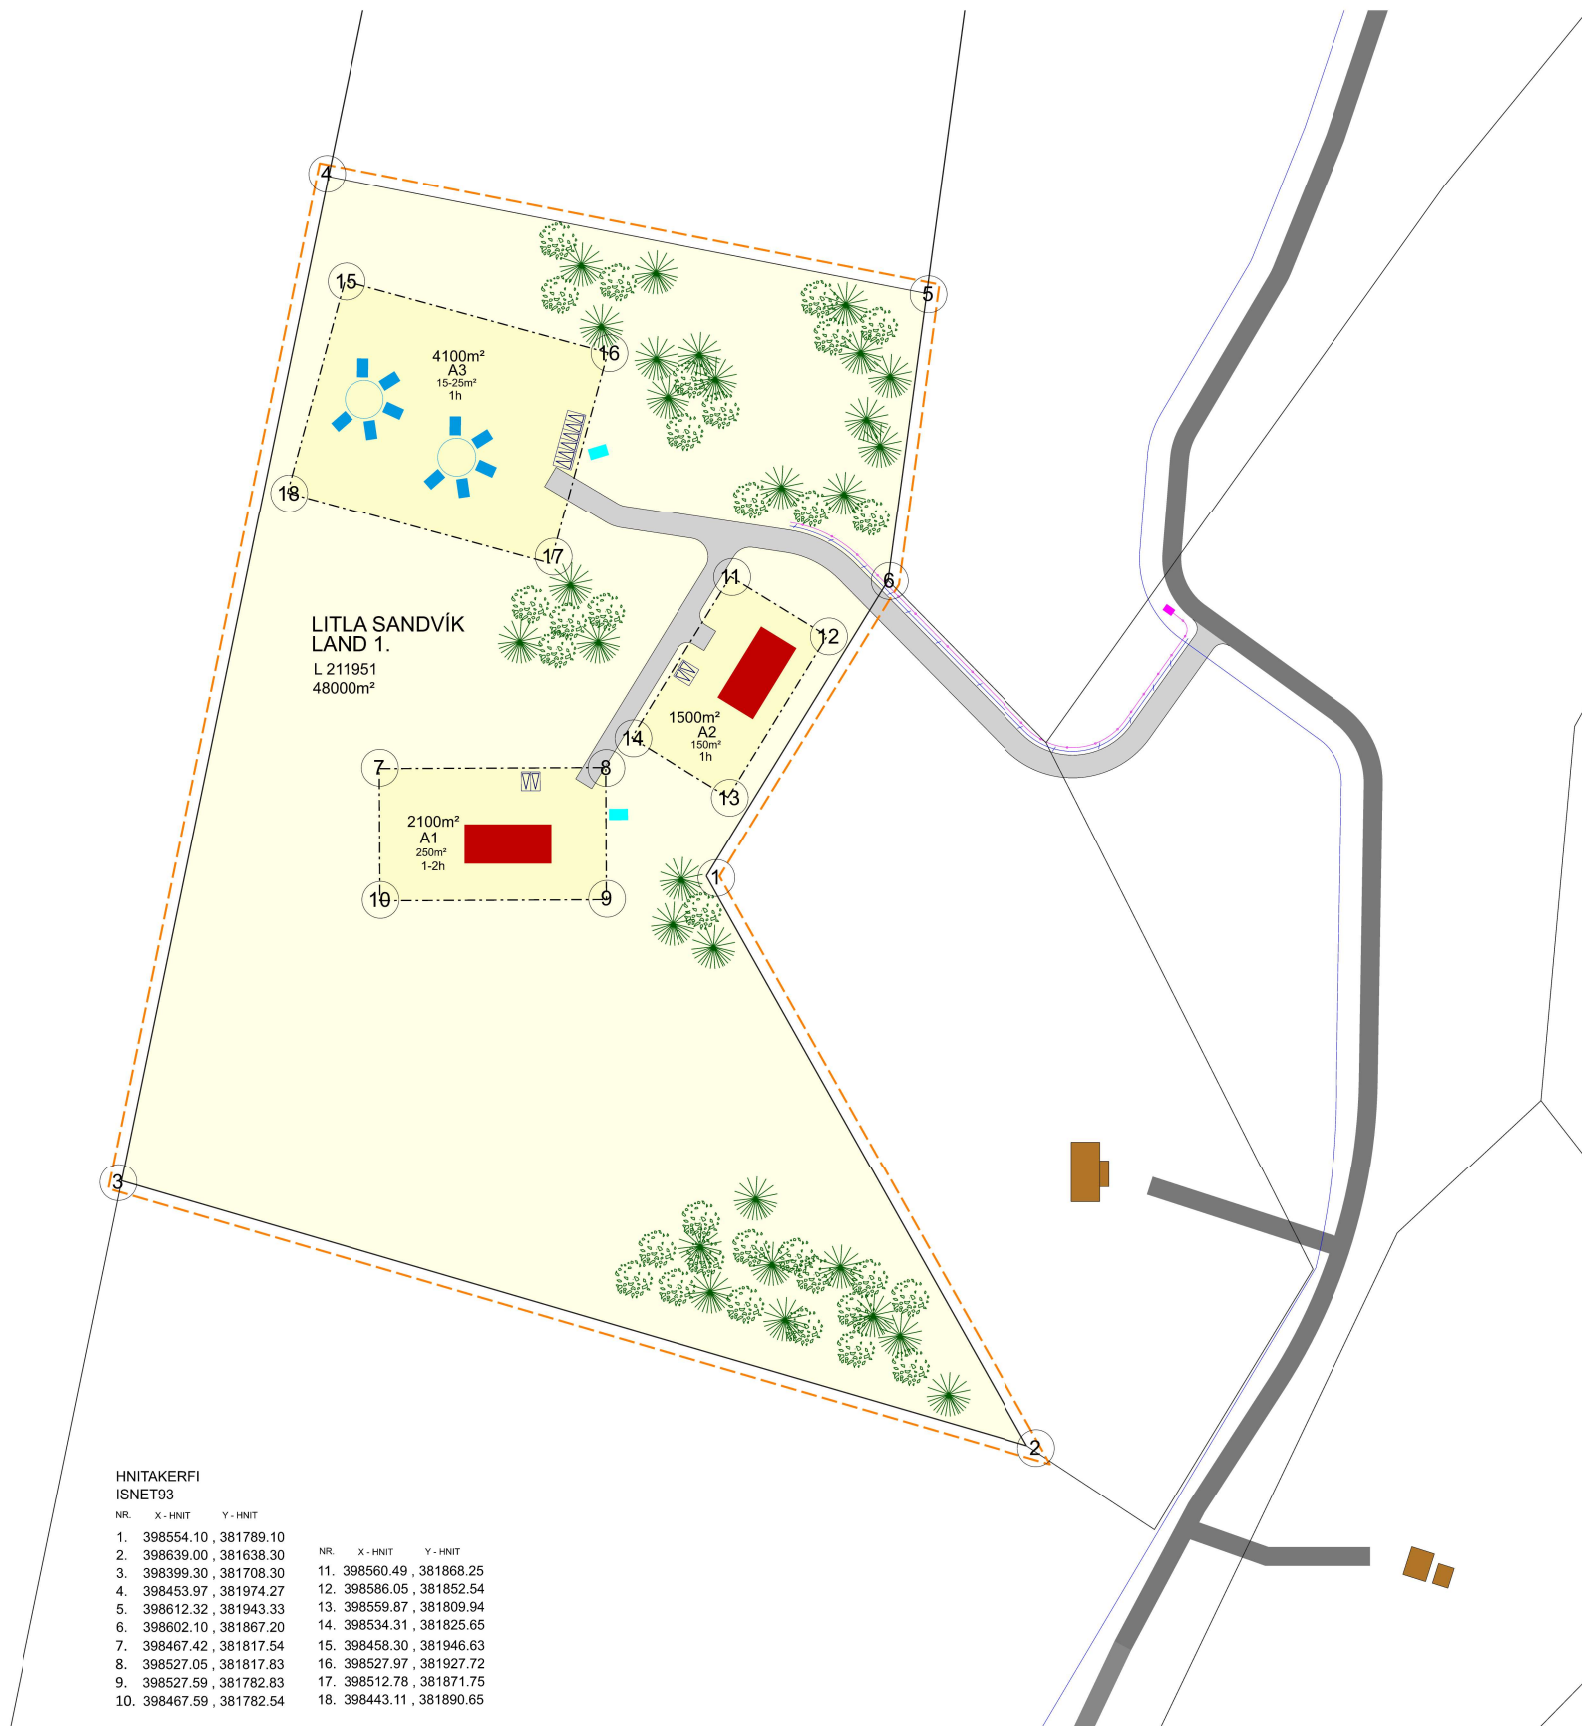

DEILISKIPULAGSUPPDRÁTTUR Mkv. 1:1000

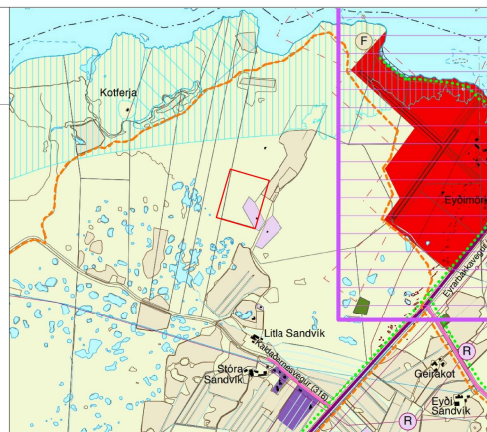Hluti af sveitafélgsupphráttur af Selfossi úr
Aðalskipulagi Árborgar 2020-2036☐ Afmörkun á svæði deiliskipulags

Deiliskipulag þetta sem fengið hefur meðferð í samræmi við ákvæði 1. mgr. 41 gr. skipulagslaga nr. 123/2010, var samþykkt af _____

Árborgar bann _____

Tillaga auglýst frá _____ til _____

Auglýsing um gildistöku deiliskipulagsins var birt í
B-deild Stjórnartíðinda þann _____

F.h bæjarstjórnar Árborgar

SKÝRINGAR:

AFMÖRKUN DEILISKIPULAGS

	AFMÖRKUN JARÐA
--	----------------

 BYGGINGAREITUR

 BYGGING TIL SKÝRINGAR

BYGGING TIL SKÝRINGAR - SMÁHÝSI

A1 HÚSAGERÐ

BYGGINGREITUR - HÁMARKSTÆRÐ

1h HÆÐAFJÖLDI

ROTPRÓ - LEIÐBEINANDI STAÐSETNING

VEGUR NÚVERNDI

VEGUR NÝR

BÍLASTÆÐI - LEIÐBEINANDI STAÐSETNING

RAFMAGNSKASSI

RAFMANGSINNTAK

 VATNSLÖGN NÚVERANDI

 VATNSLÖGN NÝ
TRÉ OG RUNNAR - LEIÐBEINANDI STAÐSETNING

DAGS.	BREYTING	TEIKN.
-------	----------	--------



Betula landslagsarkitektar ehf.

Lilja Kristín Ólafsdóttir
S:8999988
netfang: betula@betula.is
www.betula.is
F.Í.L.A. - Félag Íslenskra landslagsarkitekta

LITLA SANDVÍK, LAND 1.
ÁRBORG

DEILSKIPULAG

GRUNNTEIKNING			
DAGSETN.	MKV.	HANNAD:	TEIKNAD:
09.04.2026	1:1000,4000 A1	LKÓ	LKÓ

VERK NR. 8200 V133	TEIKNING NR. S01	ÚTGÁFA: .
-----------------------	---------------------	--------------

HÖNNUDUR ÁSKILUR SÉR ALLAN RÉTT Á TEIKNINGU - E.ÖLFÖLDUN ER HÁÐ SKRIFLEGU SAMÞYKKI

