

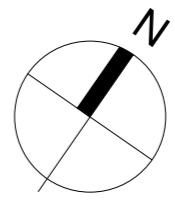


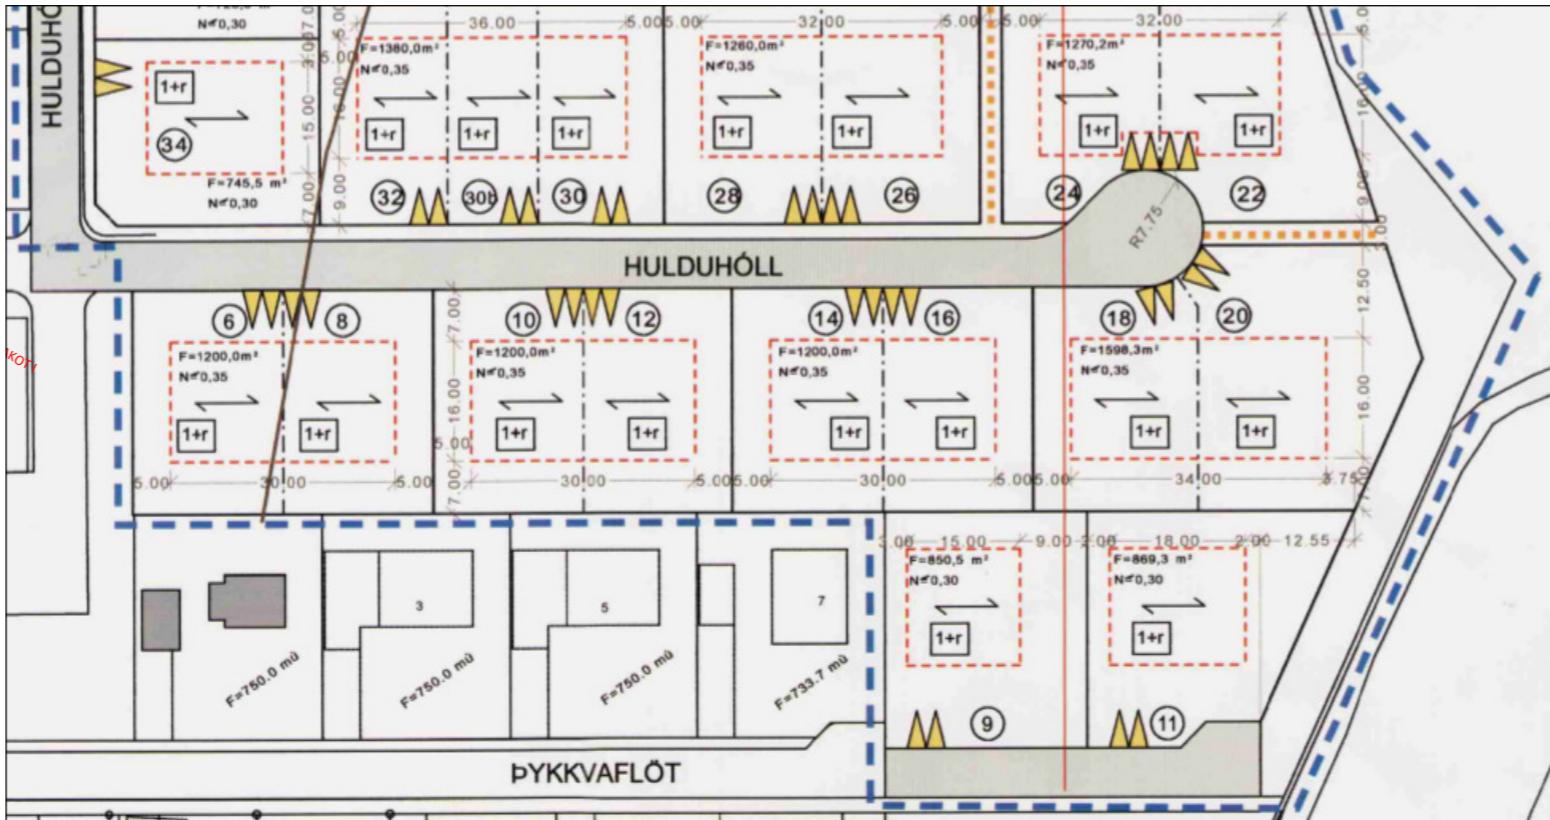

DEILISKIPULAG LÓÐA Í MUNDAKOTSHVERFI

- BREYTING Á DEILISKIPULAGI

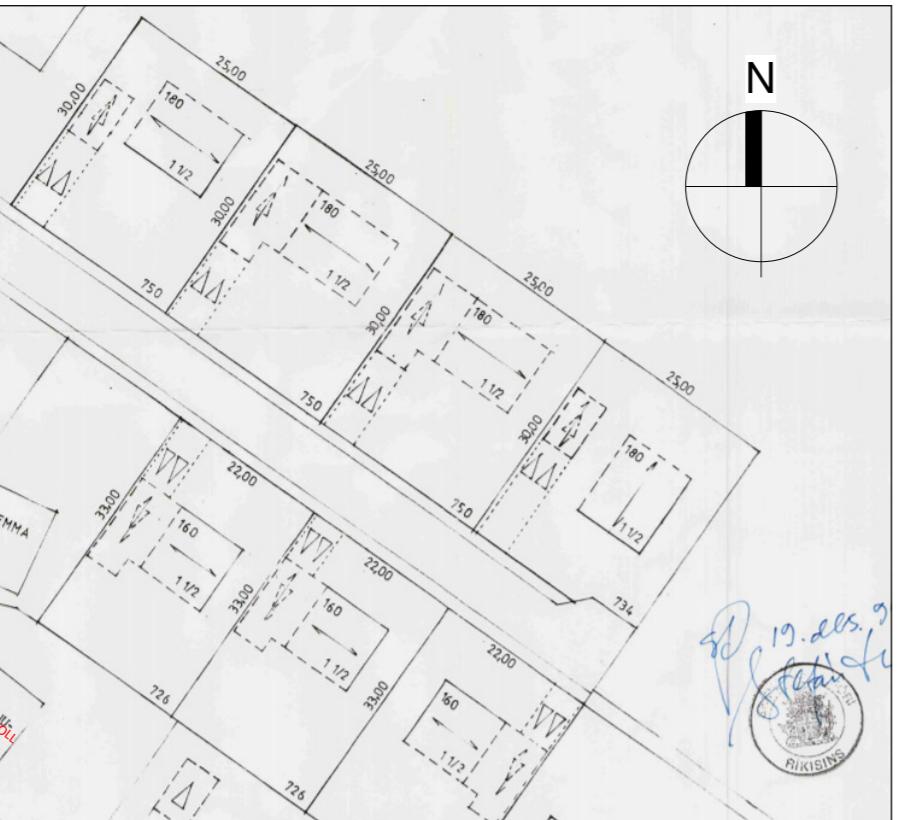

YFIRLITSMYND
EKKI Í KVARÐA

ADALSKIPULAG 2010-2030

Deiliskipulagsbreyting þessi sem fengið hefur meðferð í samræmi við ákvæði 1. mgr. 43. gr. skipulagslagar nr. 123/2010 var sampykkt í

pann 20 og í

pann 20.

Tillagan var auglýst frá 20 með athugasemdafresti til 20.


Auglýsing um gildistöku breytingarinnar var birt í

B-deild Stjórnartíðanda þann 20.

DEILISKIPULAG Í GILDI

Núgildandi deiliskipulag lóða í Mundakotshverfi, fyrir lóðir Þykkvaflot 3-7, deiliskipulag lóðar sampykkt 19.10.1994 af Skipulagsstjóra ríkisins.

Núgildandi deiliskipulag við Hulduhól á Eyrarbakka, fyrir lóð Þykkvaflot 9, deiliskipulag lóðar sampykkt 9.2.2005 af Bæjarstjórn Árborgar.

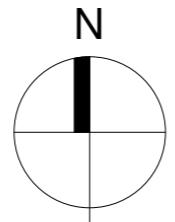

BREYTING Á DEILISKIPULAGI

Breytingin felur í sér að einbýlishúsalöðirnar við Þykkvaflot 3, 5, 7 og 9 verða sameinaðar í þrjár parhúsalöðir. Heimilt verði að byggja 260m² - 280m² parhús á einni hæð með bílageymslu á hverri lóð. Til að koma í veg fyrir einsleita götumynd er gert ráð fyrir að briða upp framhlíð húsa með því að láta bílageymslur standa framar í byggingareit en íbúðir. Eins er fyrihugað að hafa mismunandi litu á húsunum. Nýtingarhlutfalli verður eftir breytingu N=0,30.

Að öðru leyti gilda eldri skilmálar.

Með þessari breytingu er verið að koma til móts við eftirspurn á íbúðarmarkaði, það sem mun meiri eftirspurn er eftir litlum og meðalstórum íbúðum en stórum einbýlishúsum.

SKÝRINGAR

- Mörk breytinga
- Lóðarmörk
- Byggingarreitur
- Megin mænisstefna á þaki
- Bílastæði á lóð/fjöldi stæða

Öll mál eru í millimetrum, nema annað sé tekið fram.

BR.		Dags.	
VERKHЛUTI:		TEIKNINUMER:	
Deiliskipulag Mundakotshverfi 820 Eyrarbakki		100	
VERKHЛUTI:		ÚTGÁFA:	
Deiliskipulag		S1	
Hönnuður:	Bent Larsen Fróðason kt.141177-3469	Samþykkt:	
Hönnunarstúri:	Bent Larsen Fróðason kt.141177-3469	Samþykkt:	DAGS: 07/06/21
LARSEN	Bent Larsen Fróðason Byggingarfræðingur B.Sc Sími 844-7699 tölvupóstur: bent@larsenhr.is	VERKNR:	21-32
MKV:	1:1000		