





SVEITARFÉLAGIÐ ÁRBORG - EYRARBAKKI

DEILISKIPULAG FARSÍMAMASTURS OG TÆKJASKÝLIS - SUNNAN EYRARBAKKAVEGAR

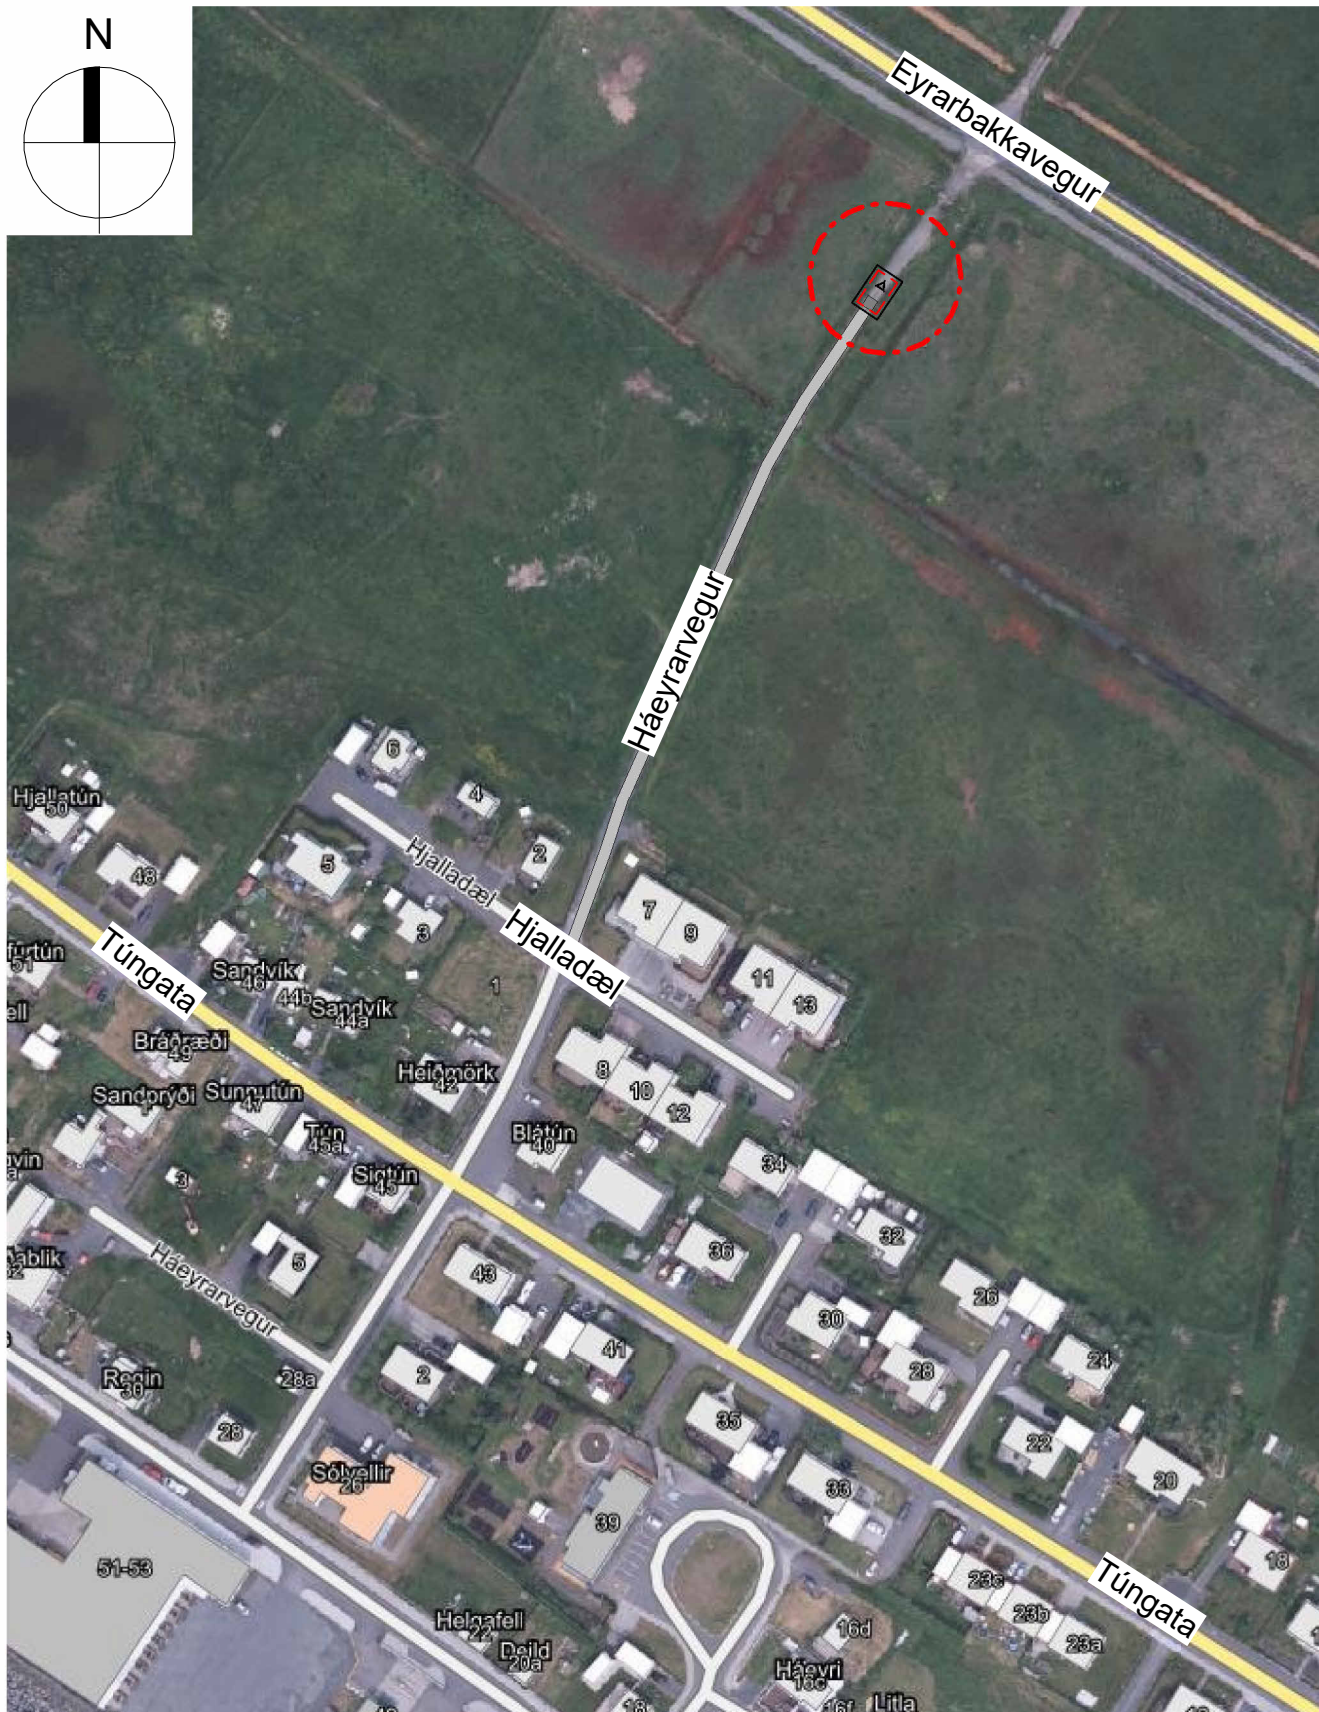

AFSTÖÐUMYND

1 : 2000

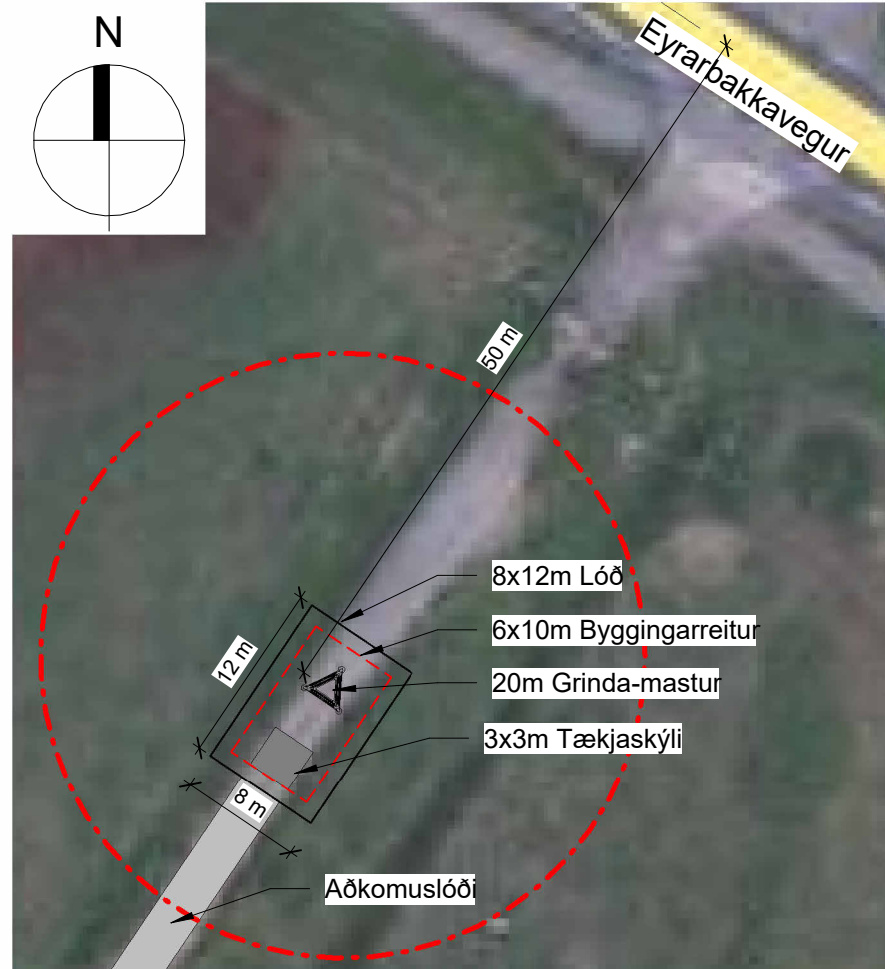


LÓÐ

1 : 500



ÁSÝND FRÁ NORÐAUSTRI

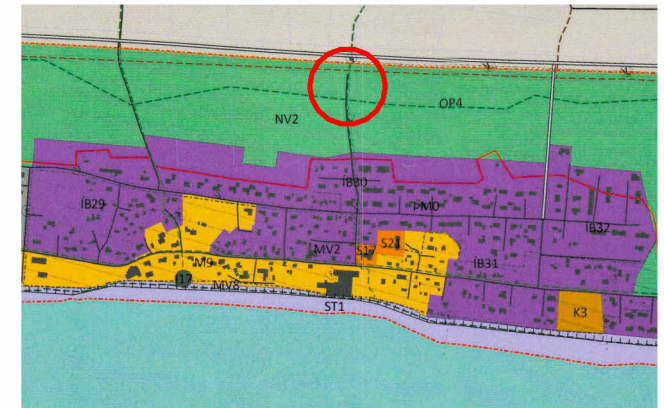

Úr aðalskipulagi Árborgar 2020 - 2036

SKÝRINGAR:

- Mörk Skipulagssvæðis
- Lóðamörk
- Byggingareitur

Deiliskipulag þetta, sem fengið hefur meðferð í samræmi við 1.mgr. 41.gr skipulagslaga nr. 123/2010 var samþykkt í bæjarstjórn Árborgar þann

Samþykkt deiliskipulags var auglýst í B-deild Stjórnartíðinda þann

INNGANGUR

Um er að ræða nýtt deiliskipulag á vegslóða Háeyrarvegs sem fellur undir opin svæði á þéttbýlisupprætti Eyrbakka samkvæmt aðalskipulagi Árborgar 2020-2036. Deiliskipulagið er sett fram á einum upprætti.

DEILISKIPULAG - AFMÖRKUN

Ekki er til deiliskipulag fyrir svæðið og er því um að ræða nýtt deiliskipulag. Engin byggð er á svæðinu. Svæðið liggur norðan við svæði IB30, Hjalldæl og Túngata og sunnan við Eyrbakkaveg.

NÝTT DEILISKIPULAG

Þetta deiliskipulag fjallar um nýja lóð með aðkomuslóða sunnan frá af Háeyrarvegi. Lóðin lendir innan landeignar með landnúmerinu L165875 og verður nýtt undir fjarskipta-sendastað og felst í uppsetningu stálmasturs með farsímasendibúnaði ásamt tækjaskýli fyrir fjarskiptabúnað. Stærð lóðar 8x12m eða 96m², stærð byggingarreits 6x10m eða 60m² og stærð tækjaskýlis 3x3m eða 9m² og hæð þess mest 3m. Mesta hæð masturs er 20 metrar upp fyrir landhæð. Hnit í miðju masturs er ca. X=394.516 og Y=375.336.

Fjarlægð masturs frá miðlinu Eyrbakkavegar verður um 50 metrar og fjarlægð að lóðarmörkum þeirra íbúðarhús við Hjalldæl sem næst er mastri verður um 160 metrar.

Komi til færslu á götugögnum eða lögnum verði það á kostnað lóðarhafa.

Strendingur ehf.
verkfræðipjónusta

Dalshraun 3
220 Hafnarfjörður
Sími: 575-5640
www.strendingur.is
strendingur@strendingur.is

Hönnuður: Páll Poulsen, kt. 200367-4729

Kvarði:	Dags:	Stærð:
Skv. Teikn.	8. janúar 2025	A3