



Sveitafélgsuppráttur af Selfossi úr Aðalskipulagi Árborgar 2010-2030

AFMÖRKUN Á SVÆÐI DEILISKIPULAGS FYR SKÁTASVÆÐI

Deiliskipulag þetta sem fengið hefur meðferð í samræmi við ákvæði 1. mgr. 41 gr. skipulagslaga nr. 123/2010, var samþykkt af _____


Árborgar þann _____

Tillaga auglýst frá _____ til _____

Auglýsing um gildistöku deiliskipulagsins var birt í B-deild Stjórnartíðinda þann _____

F.h bæjarstjórnar Árborgar _____

- SKÝRINGAR:
- AFMÖRKUN DEILISKIPULAGS
 - BYGGINGAREITUR
 - A1 HÚSAGERÐ
 - BYGGINGREITUR - HÁMARKSTÆRÐ
 - HÆÐAFJÖLDI
 - HITAVEITA
 - HÁSPENNUSTRENGUR
 - LJÓSLÉIDARI
 - FRÁVEITA
 - KALT VATN
 - BÍLASTÆÐI
 - GÖNGULEID / AÐKOMULEID BÍLA
 - GÖNGUSTÍGUR
 - DREN SKURÐUR
 - GRASSVÆÐI SLEGID
 - SMAHÝSI- GRILLADSTADA / ÚTIKENNSLA - LEIÐBEINANDI STAÐSETNING
 - SMAHÝSI - GRILLHÚS - LEIÐBEINANDI STAÐSETNING
 - ÞRAUTABRAUT FYR SKÁTA
 - GRASMÖN / HLJÓDMÖN
 - GRÓÐUR NÚVERANDI
 - GRÓÐUR VIÐBÆTTUR - LEIÐBEINANDI STAÐSETNING
 - HLID INN OG ÚT AF SVÆÐINU
 - LÝSING Á GÖNGUSTÍGA OG INN Á SVÆÐI
 - BRÚ
 - SORP - LEIÐBEINANDI STAÐSETNING

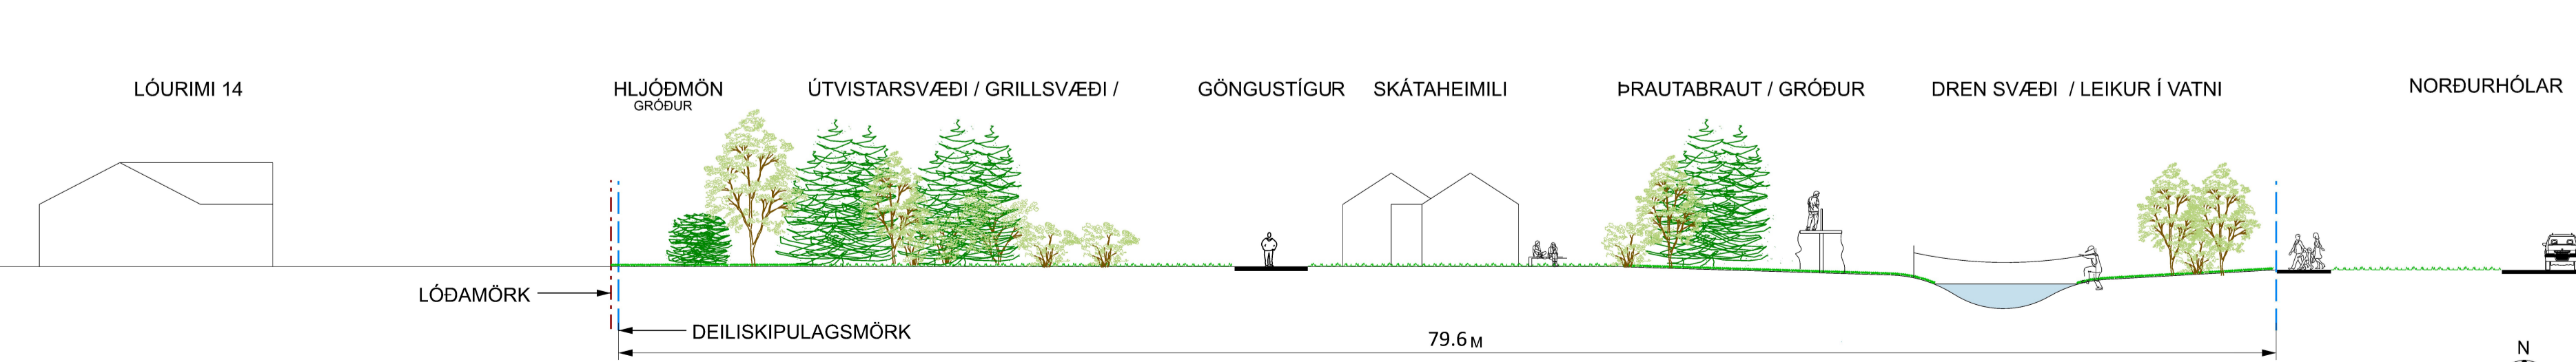

DAGS.	BREYTING	TEIKN.
09.02.2026	Breyting eftir auglýsingu	LKÓ

SKIPLAGS- OG BYGGINGAÐEILD ÁRBORGAR
 Austurvegur 67
 800 Selfoss

Betula landslagsarkitektar
 Betula ehf.
 Ljía Kristín Ólafsdóttir
 S. 8999988
 netfang: betula@betula.is
 www.betula.is
 F.I.L.A. - Félag Íslenskra landslagsarkitekta

SKÁTASVÆÐI

DEILISKIPULAG

GRUNNTEIKNING OG SNID A

DAGSETN.	MKV.	HANNAD:	TEIKNAD:
04.11.2025	1:500 A2	LKÓ	LKÓ
VERK NR.	TEIKNING NR.	ÚTGÁFA:	
8200-V123	S101	.	

HÖNNUÐUR ÁSKILUR SÉR ALLAN RÉTT Á TEIKNINGU - FJÓLFÖLDUN ER HÁÐ SKRIFLEGU SAMÞYKKI