




# SVEITARFÉLAGIÐ ÁRBORG - DEILISKIPULAG VATTAR OG VATTAR II

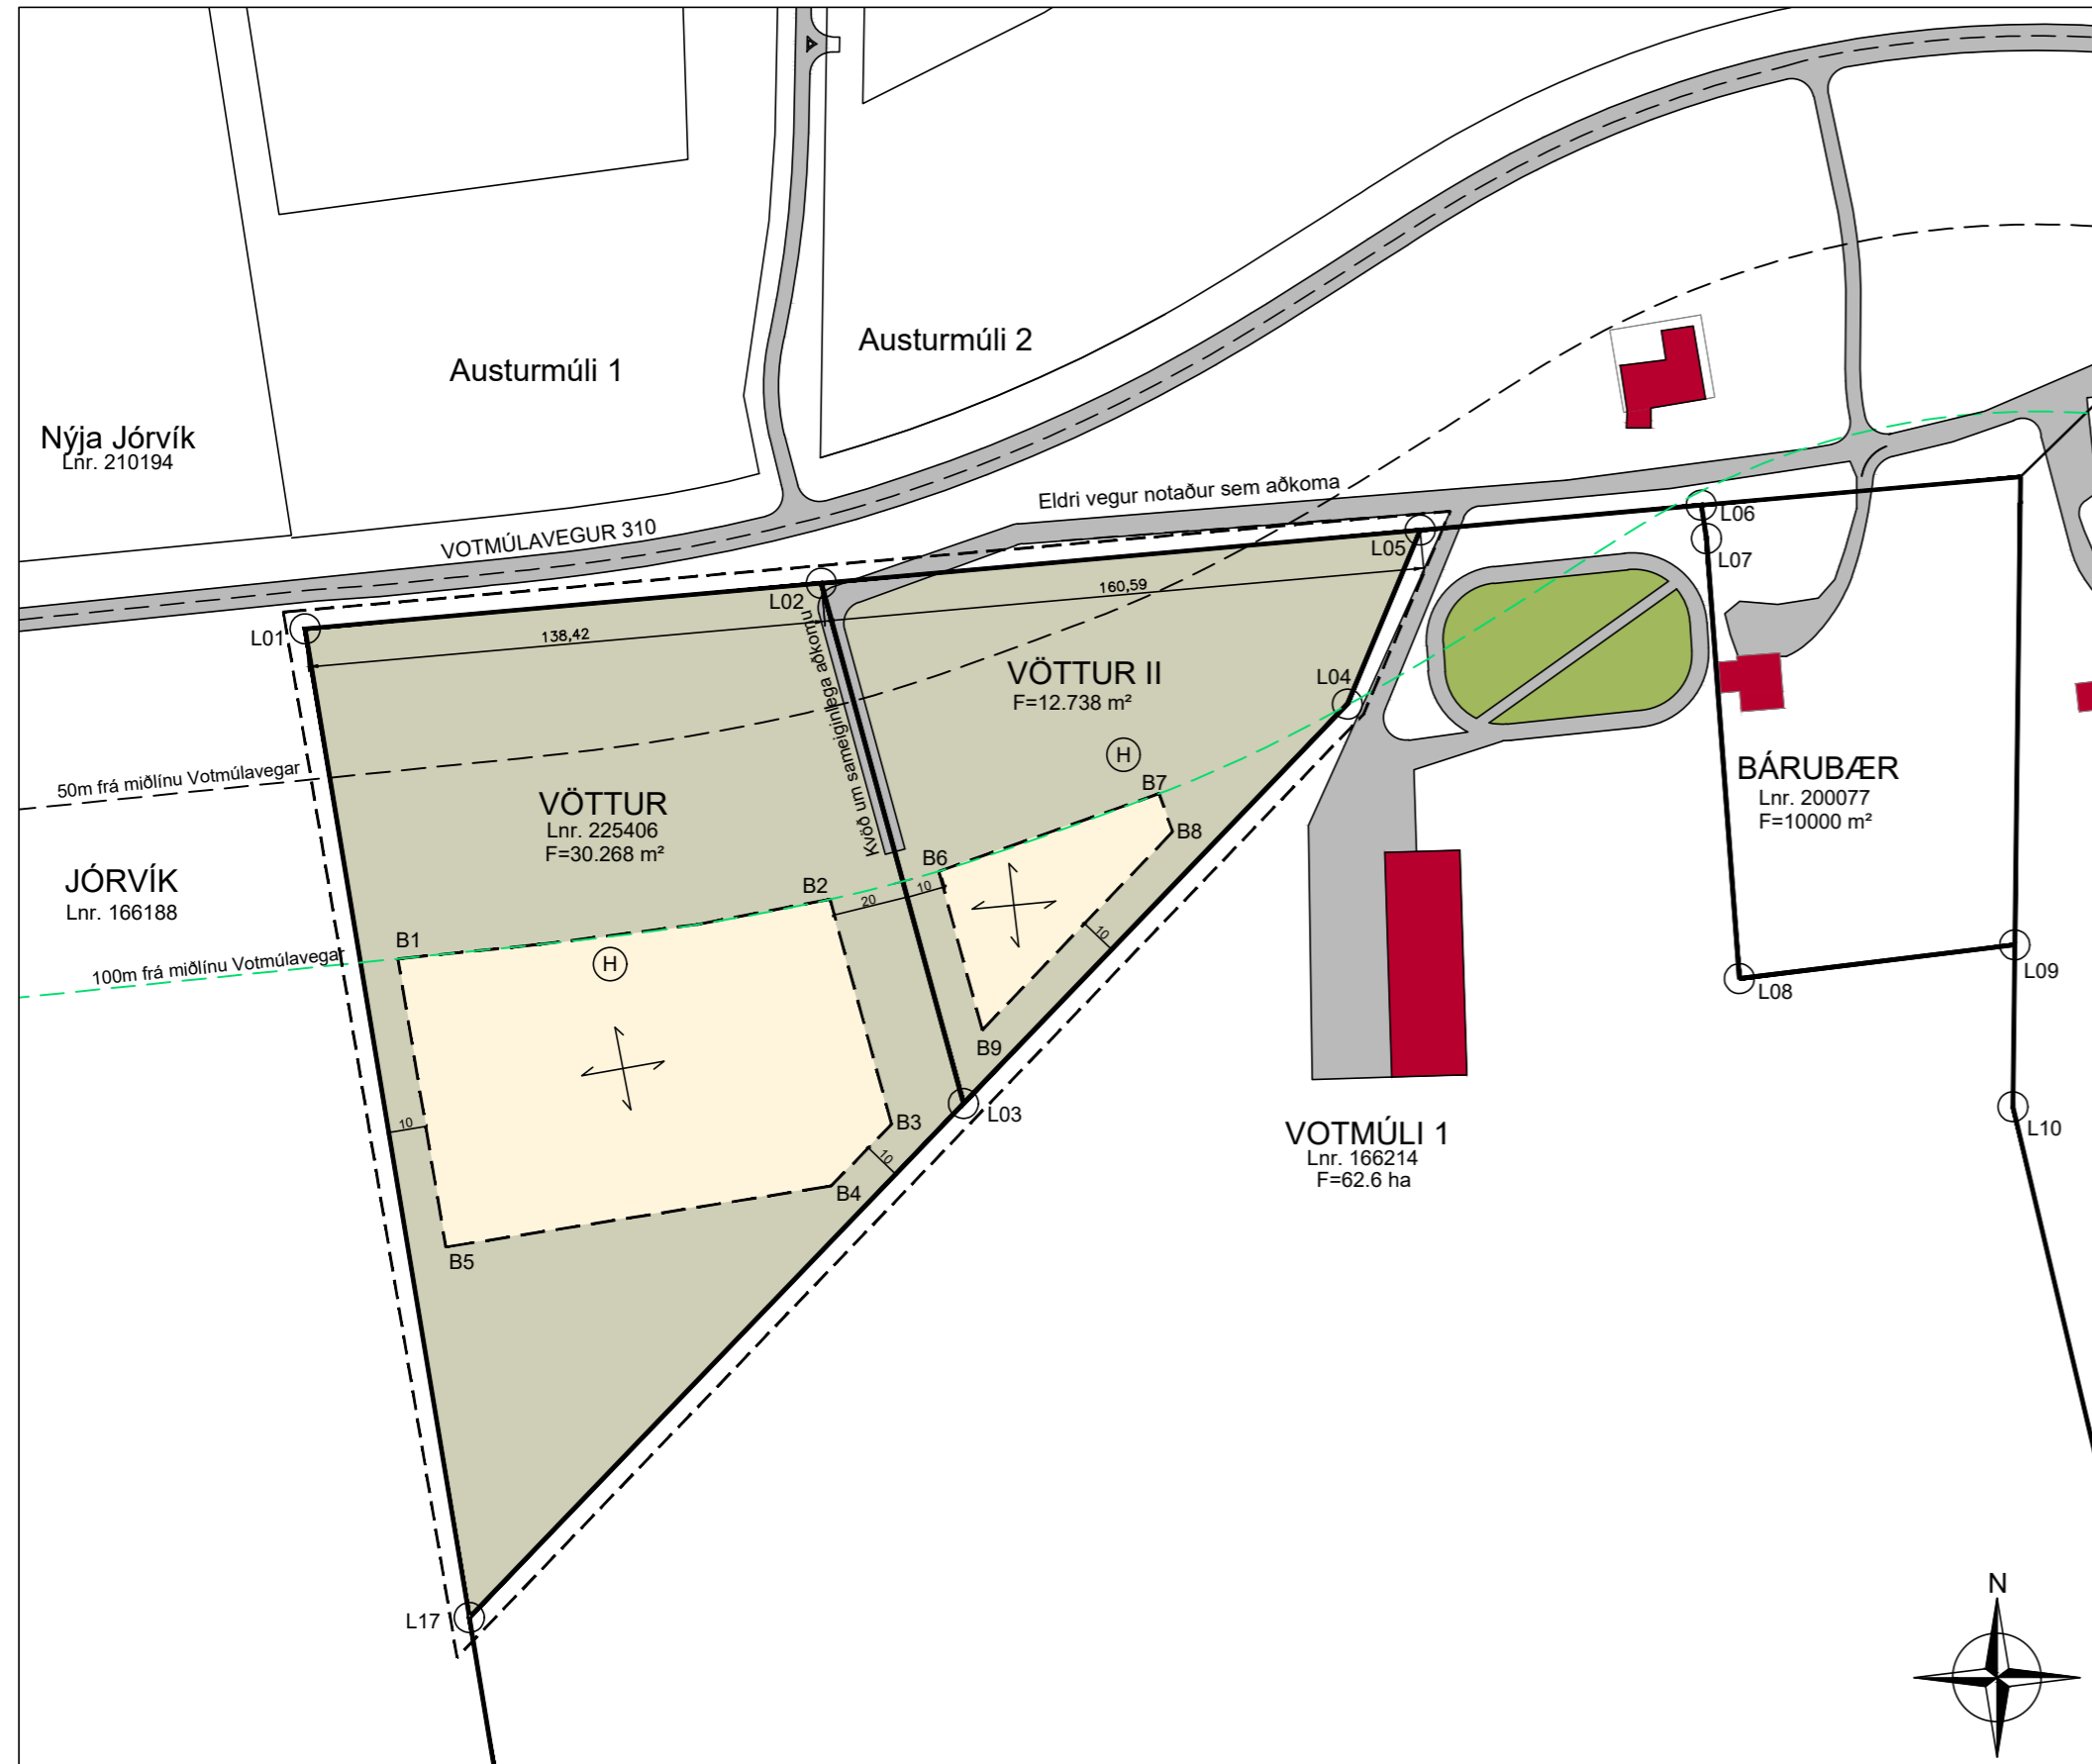

DEILISKIPULAG MKV. 1: 2.000

**FORSENDUR.**  
IANDIÐ ER SKILGREINT SEM BÚGARÐABYGGÐ Í GILDANDI AÐALSKIPULAGI ÁRBORGAR. Á JÖRÐinni VOTMÚLI 1 HEFUR VERIÐ STUNDAÐUR HROSSABÚSKAPUR TIL FJÖLDA ÁRA OG ER SVO EINNIG Á JÖRÐUNUM Í KRING MEÐ EINUM EDA ÖRÐUM HÆTTI. LÓÐIN VÖTTUR OG VÖTTUR II ER TEKIN ÚR JÖRÐinni VOTMÚLI 1 OG STENDUR TIL AÐ VERA ÞAR MEÐ ÍBÚÐARHÚSNÆÐI OG HESTHÚS OG STARFSEMI TENGDA HROSSARÆKT. ER SÚ LANDNOTKJUN Í SAMRÆMI VIÐ SKILGREINGINGU Í KAFLA 4.7.2 Í GILDANDI AÐALSKIPULAGI ÁRBORGAR 2010-20130.

**STAÐSETNING.**  
UM ER AÐ RÆÐA DEILISKIPULAG Á LÓÐUNUM VÖTTUR OG VÖTTUR II. LÓÐIN VÖTTUR ER 30.268 FERMETRAR AÐ STAÐ EN VÖTTUR II ER 12.738 FERMETRAR. LÓÐIRNAR STANDA VIÐ VOTMÚLAVEG NR.310 OG VORU AÐUR HLUTI AF LANDINU VOTMÚLI 1.

**ADKOMA.**  
ADKOMA AÐ VETTI OG VETTI II ER UM ELÐRI VEG. ( ÞEIM SAMA OG AÐ VOTMÚLA 1).

**SKIPULAG LÓÐA.**  
DEILISKIPULAG ÞETTA GERIR RÁÐ FYRIR TVENNS KONAR HÚSNÆÐI Á LÓÐUNUM Þ.E.A.S ÍBÚÐARHÚSNÆÐI OG HÚSNÆÐI ÞVÍ TENGDU OG SVO HÚSNÆÐI FYRIR STARFSEMI TENGDA LANDBÚNAÐI SAMKVÆMT GR. 4.7.2 Í GILDANDI AÐALSKIPULAGI FYRIR SVEITARFÉLAGIÐ ÁRBORG 2010-2030.

**SORPHIRÐA.**  
SORPHIRÐA ER Á VEGUM SVEITARFÉLAGSINS ÁRBORGAR.

**BYGGINGAREITIR.**  
EINN BYGGINGARREITUR ER Á HVORRI LÓÐ FYRIR SIG OG ER HÖNNUN FRJÁLS AÐ FORMI HÚS, GERÐ ÞESS OG EFNISVALI AÐ UPPFYLLTUM ÁKVÆÐUM BYGGINGARREGLUGERÐAR.

**VÖTTUR**  
**ÍBÚÐARHÚSNÆÐI**  
INNAN BYGGINGARREITA ER HEIMILT AÐ BYGGJA TVEGGJA HÆÐA ÍBÚÐARHÚSNÆÐI ÁSAMT SAMBYGGÐRI EDA STAKSTÆÐRI BÍLGEYMSLU. HEILDARFLATARMÁL ÍBÚÐARHÚS OG BÍLSKÚR MÁ VERA SAMANLAGT AÐ HÁMARKI 400m². AUK ÞESS ER HEIMILT AÐ BYGGJA ALLT AÐ 100 m² GESTHÚS OG 60 m² GARÐHÝSIS/GRÖÐURHÚS FYRIR HEIMARÆKTUN. ÍBÚÐARHÚS MÁ VERA 2.HÆÐIR OG SKAL HÆÐ Á MÆNI EKKI VERA MEIRI EN 8.5 m OG MESTA VEGGHÆÐ 6.0 m FRÁ BOTNPLÖTU HÚSS.

**LANDBÚNAÐARHÚSNÆÐI**  
Á REITNUNUM MÁ EINNIG BYGGJA HÚSNÆÐI UNDIR STARFSEMI TENGDA LANDBÚNAÐI SAMKVÆMT SKILGREINGINGU UM BÚGARÐABYGGÐ Í GILDANDI AÐALSKIPULAGI ÁRBORGAR. Á LÓÐinni VÖTTUR ER HEIMILT AÐ BYGGJA ALLT AÐ 1.800m² LANDBÚNAÐARBYGGINGU MEÐ HÁMARKS MÆNISHÆÐ 8.5m OG VEGGHÆÐ 6.0m. Á LÓÐinni VÖTTUR II ER HEIMILT AÐ BYGGJA ALLT AÐ 300m² LANDBÚNAÐARBYGGINGU MEÐ HÁMARKS MÆNISHÆÐ 8.5m OG VEGGHÆÐ 6.0m.

NÝTINGARHLUTFALL VATTAR ER 8%  
NÝTINGARHLUTFALL VATTAR II ER 7%

**LAGNIR.**  
HEITT OG KALT NEYSLUVATN KEMUR FRÁ SELFOSSEITUM. RAFMAGN ER TENGT VIÐ DREIFIKERFI FRÁ RARIK. FRÁVEITA/HREINSIVIRKI ER FYRIR HVERJA LÓÐ OG SKAL FARA Í ROTÞRÓ/SITURLÖGN INNAN LÓÐAR Í SAMRÆMI VIÐ REGLUR OG LEIÐBEININGAR SEM GILDA UM SLÍKAR FRAMKVÆMDIR. MÆLST ER TIL AÐ LÓÐARHAFAR VATTAR OG VATTAR I SAMEINIST UM EINA ROTÞRÓ FYRIR BÁÐAR LÓÐIRNAR.


ROTÞRÓ SKAL STAÐSET ÞANNIG AÐ ADKOMA TIL HREINSUNAR OG VIÐHALDS SÉ GÖÐ. ROTÞRÓ SKAL ÞÓ VERA AÐ LÁGMARKI 10m FRÁ ÍBÚÐARHÚSI OG LÓÐARMÖRKUM.

**FORNLEIFAR.**  
EKKI ER VITAÐ TIL AÐ SKRÁÐAR SÉU FORNLEIFAR INNAN SVÆÐISINS.


**UMHVERFISMAT.**  
DEILISKIPULAG LÓÐANNA ER EKKI TALID LÍKLEGT TIL AÐ HAFI UMTALSVERÐ ÁHRIF Á UMHVERFIÐ OG KALLAR ÞVÍ EKKI Á SÉRSTAKT UMHVERFISMAT SAMKVÆMT LÖGUM NR.108/2006 UM UMHVERFISMAT ÁÆTLANA.

**KVAÐIR.**  
KVÖÐ ER UM SAMEIGINLEGA ADKOMU Á LANDAMÖRKUM VATTAR OG VATTAR II SAMKVÆMT UPPDRÆTTI.

LÓÐARLÍNUR ERU DREGNAR EFTIR HNITUM FENGNUM AF UPPDRÆTTI EFLU VERKFRÆÐISTOFU DAGS.30.05.2017 TEIKNINGANÚMÉR 6606-001. UPPDRÁTTURINN VAR SAMÞYKKTUR AF SKIPULAG- OG BYGGINGARFULLTRÚA ÁRBORGAR 8.06.2017.

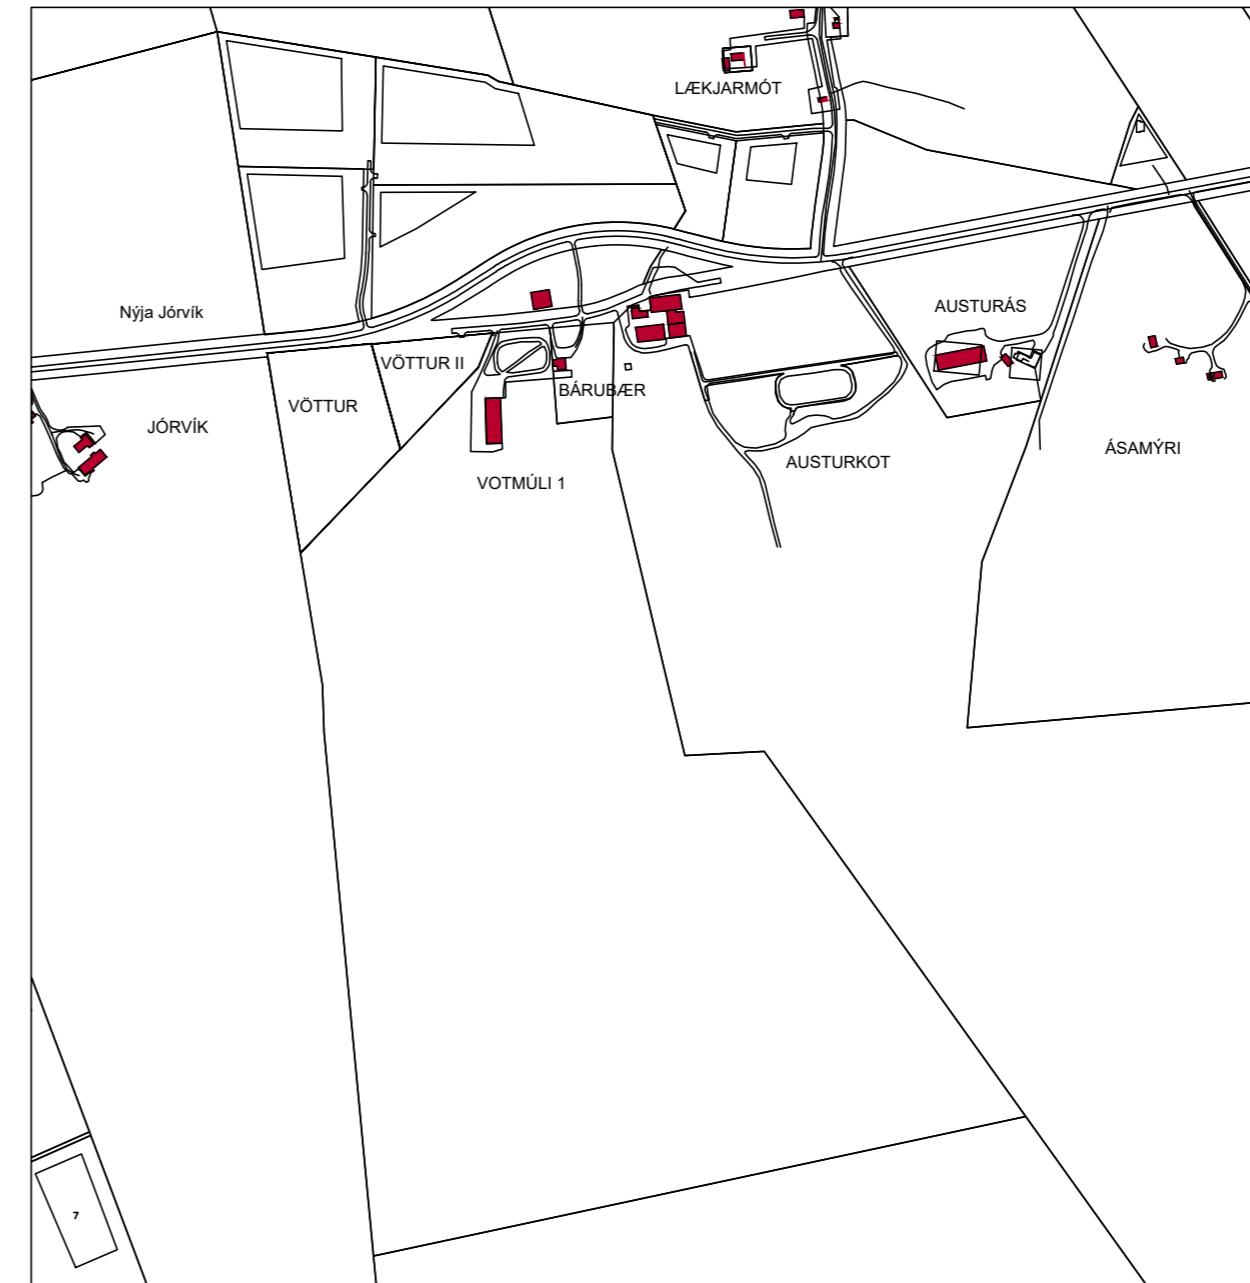

YFIRLITSMYND MKV. 1:10.000

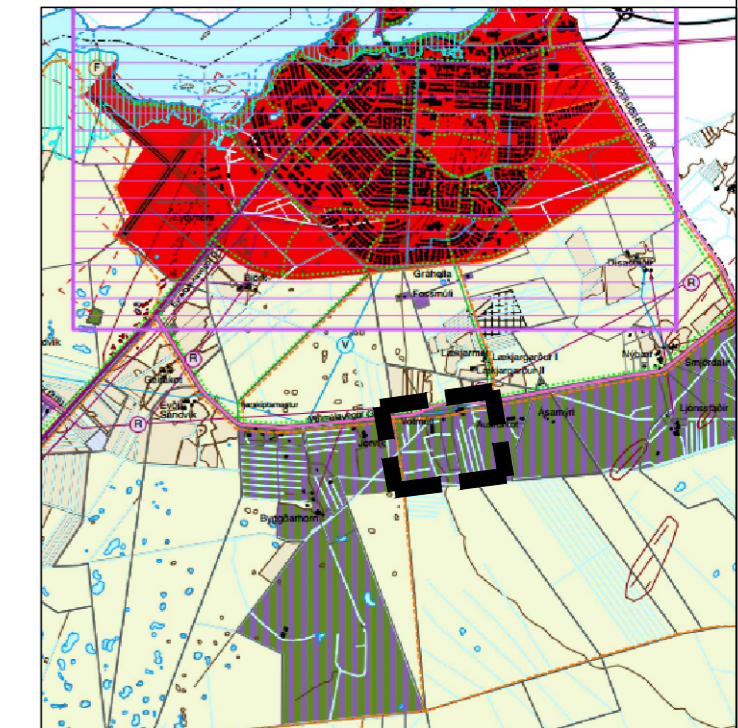

AÐALSKIPULAG ÁRBORGAR 2010-2030  
Yfirlitsmynd ekki í kvarða

Deiliskipulag þetta sem auglýst hefur verið skv.1.mgr.41.gr skipulagslaga nr 123/2010 með síðari breytingum frá \_\_\_ / \_\_\_ 201\_\_ til \_\_\_ / \_\_\_ 201\_\_ var samþykkt í Bæjarstjórn Árborgar þann \_\_\_ / \_\_\_ 201\_\_

Samþykkt deiliskipulag var auglýst í B-deild Stjórnartíðinda \_\_\_ / \_\_\_ 201\_\_

## SKÝRINGAR:

- SKIPULAGSSVÆÐI
- BYGGINGARREITUR, HÁMARKS
- KVÖÐ UM SAMEIGINLEGA ADKOMU
- LÓÐARMÖRK
- MÆNISSTEFNA
- F FLATARMÁL LÓÐAR
- NÚVERANDI BYGGINGAR
- (H) HREINSIVIRKI Á LÓÐ

## Pro-Ark Teiknistofa

Vöttur & Vöttur II - Deiliskipulagsuppdráttur

4-18-028

Eiríkur Vignir Pálsson BFI Kt: 010975-4179

Kjartan Sigurbjartsson BFI Kt: 190275-5319

Teikn. K.Sig

Dags. 17.03.2021

Mkv. A2

ÚTPRENTAÐ: 17.3.2021 13:08:44

# S-001