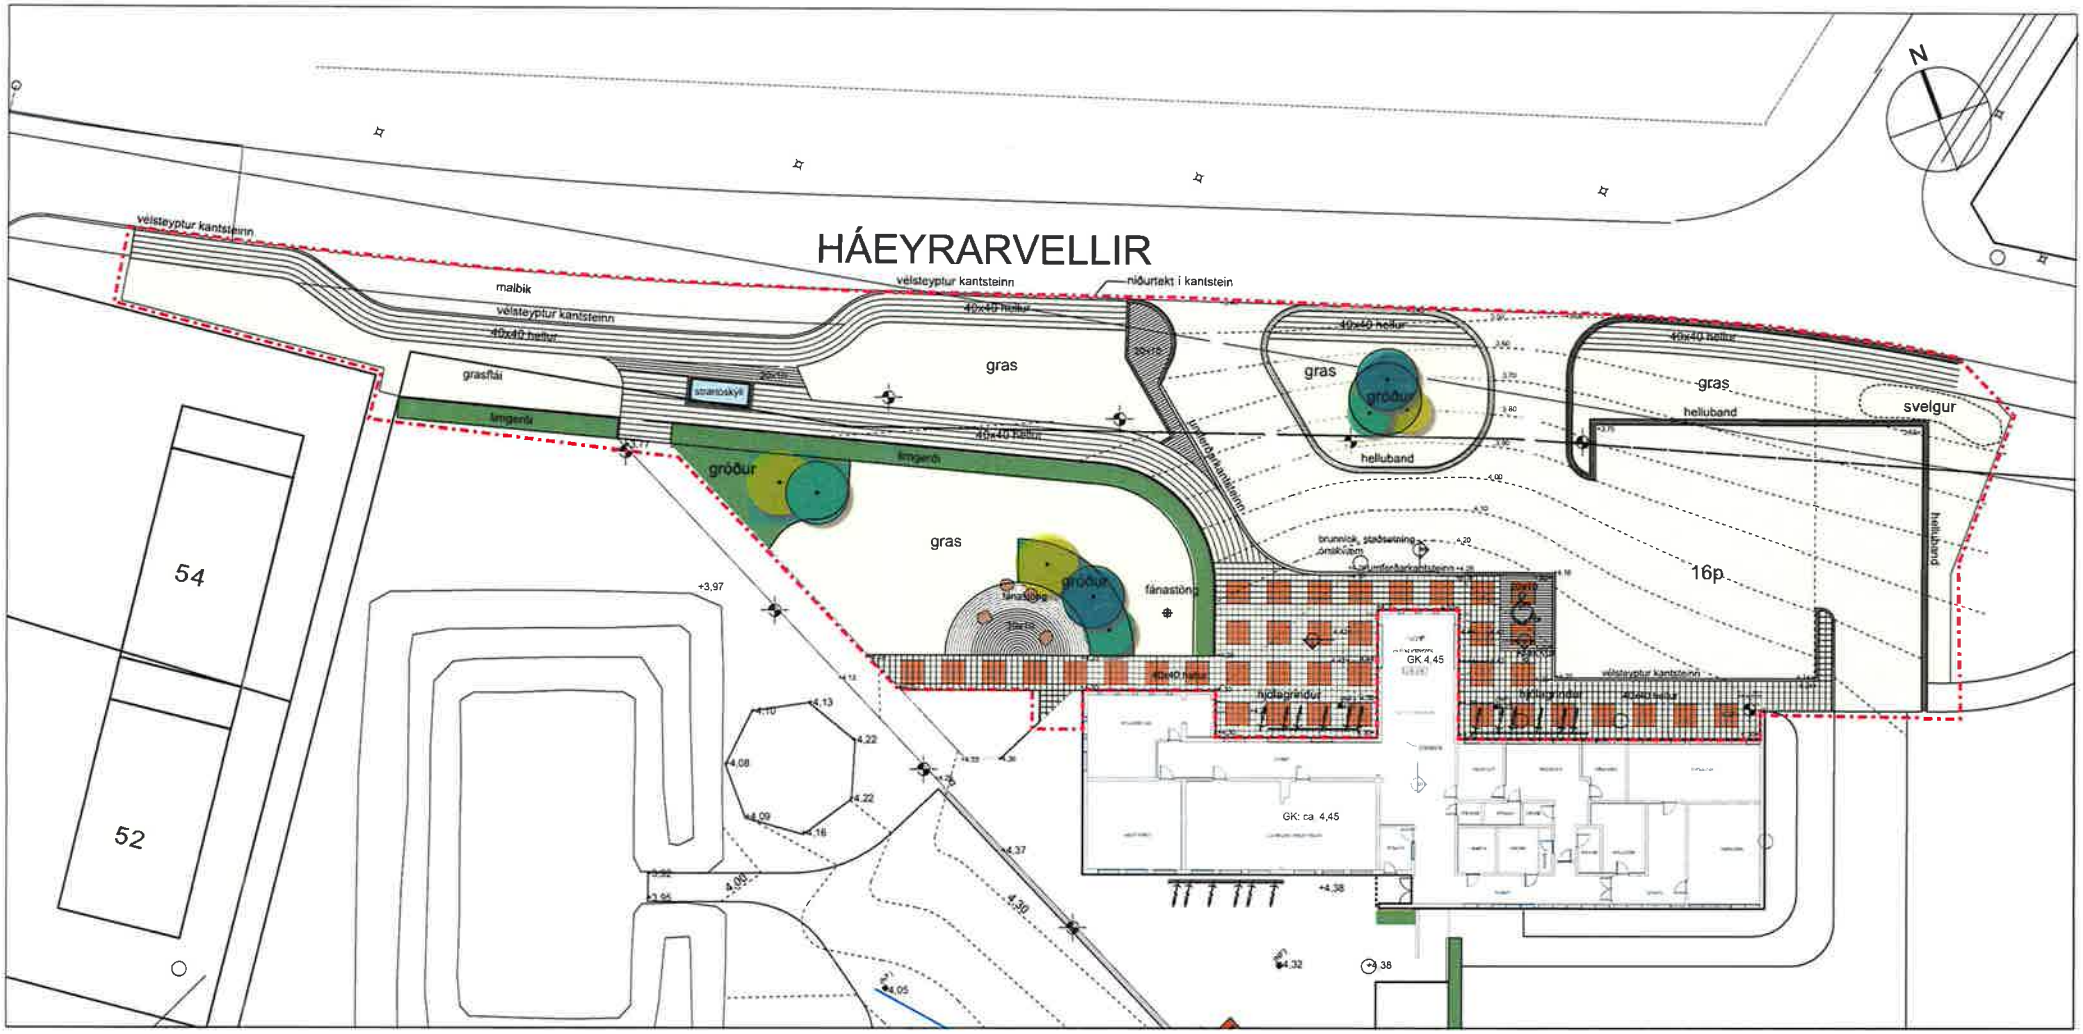

SKÝRINGAR:

- Verkmörk
- Malbik
- 40x40 hellur, gráar
- 40x40 hellur, brúnar
- 20x10 hellur, gráar
- 20x10 hellur, brúnar
- Hellubönd
- Grassvæði
- Gróðursvæði
- Málaðar línur á malbik
- 10cm hæðarlínur
- +4,22 Hæðarkóti, hönnuð hæð
- Grjóthnullungar
- 5m ljósastólpar
- Tvöföld langbandagirðing
- Núv. brunnlok

Útboðsteikning
Ógild verkteikning

HEITI VERKS
Sveitarfélagið Árborg
Barnaskólinn á Eyrarbakka

HEITI TEIKNINGAR
Lóðarskipulag
Yfirborð og hæðarsetning

VERKNR	MKV	TEIKNING NR
212-023	1:250 í A2	L-002

TEIKNAÐ AF	HANNAÐ AF	DAGS. TEIKN.
sg	sg	20. maí 2014

YFIRL. / ÚNDIRSKRIFT | TEIKN. BREYTT

LANDFORM
LANDSLAGSARKITEKTAR FÍLA
AUSTURVEGI 6 · 800 SELFOSS · sími 482 4090 · fax 482 3542
netfang: landform@landform.is · vefföng: www.landform.is