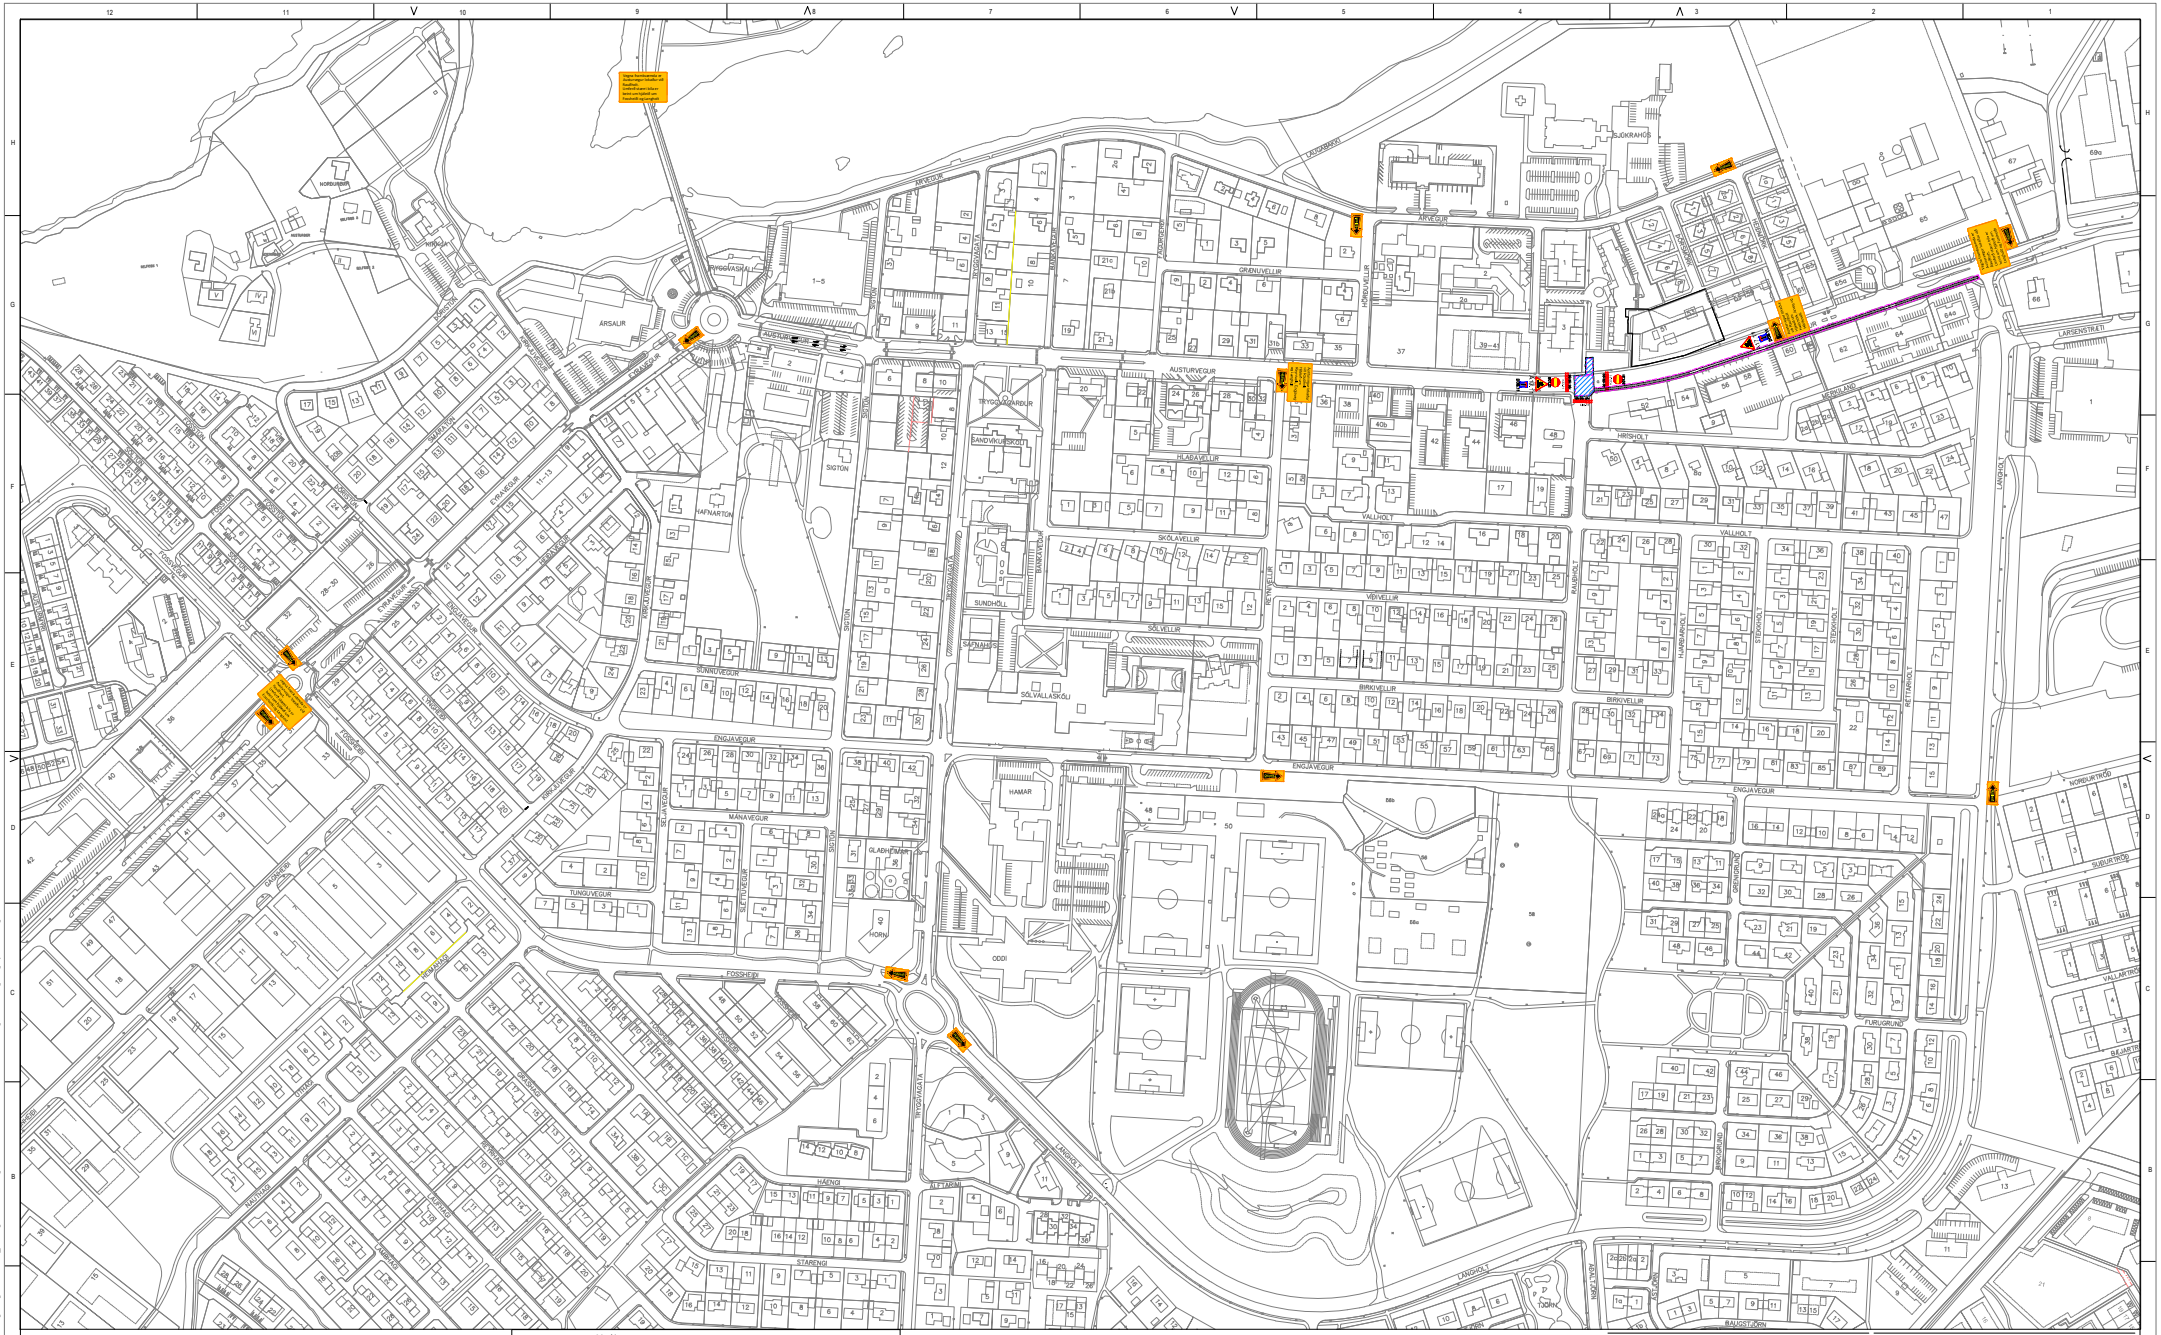

Merkingar

	Tegund merkis	Númer		Tegund merkis	Númer
A17.11	Viðgerðarsvæði A17.11	2		Varanleg merkingar á vegi: Hvítar línur á malbiki, gular línur á malbiki, hvítar línur á steypu, gular línur á steypu	2/1
K32.11	K32.11 - Slá á blikkljósum	3		Varanleg merkingar á vegi: Gular línur á malbiki, gular línur á steypu, Hvítar línur á malbiki, Hvítar línur á steypu	1
DOL.11	Blikkljósa DOL.11	2		Varanleg merkingar á vegi: Hvítar línur á malbiki, gular línur á malbiki, Hvítar línur á steypu, gular línur á steypu	1
	Hjáleið	12		Umferðarljós / Stjórnljós BEL.21	2

K32.11 Slá með blikkljósum, og aksturvörn með deltablock

Öryggisgirðing til varnar djúpum skurðum þar sem við á samkvæmt mati eftirlitsmanns

Lokun á hverjum vinnukafla fyrir sig skal vera með þessu hætti eins og teikning sýnir
Tryggja skal aðgengi gangandi íbúa að sínum lóðum.

ÚTG.	DAGS.	ÚTGÁFUFERILL	HANNAÐ TEIKN. YFIRF.

Sveitarfélagið ÁRBORG

EFLA VERKFRÆÐISTOFA

SVEITARFÉLAGIÐ ÁRBORG

RAUÐHOLT 2020, HJÁLEIÐIR OG

MERKING VINNUSVÆÐIS
YFIRLITSMYND ÁFANGI 1

TEIKNINGNÚMER	BLAÐSTÆRÐ	HANNAÐ:	--	--
2839-120	A1	TEIKNAÐ:	NAFN	
121		YFIRFARIÐ:	NAFN	
DAGS.	MÆLIKVARÐI	ÚTGÁFA		
15.01.2020	1:500	Ú		

SAMÞYKKT:

Kennitala:

14.1.2020 11:27:01 O:\Árborg_2839\120 Rauðholt gatnagerð 2020\01 Gatnagerð\09 Teikningar\2839-120-TEI-003-V01- Rauðholt - Áfangi 1 - merkingar og hjáleiðir.dwg