
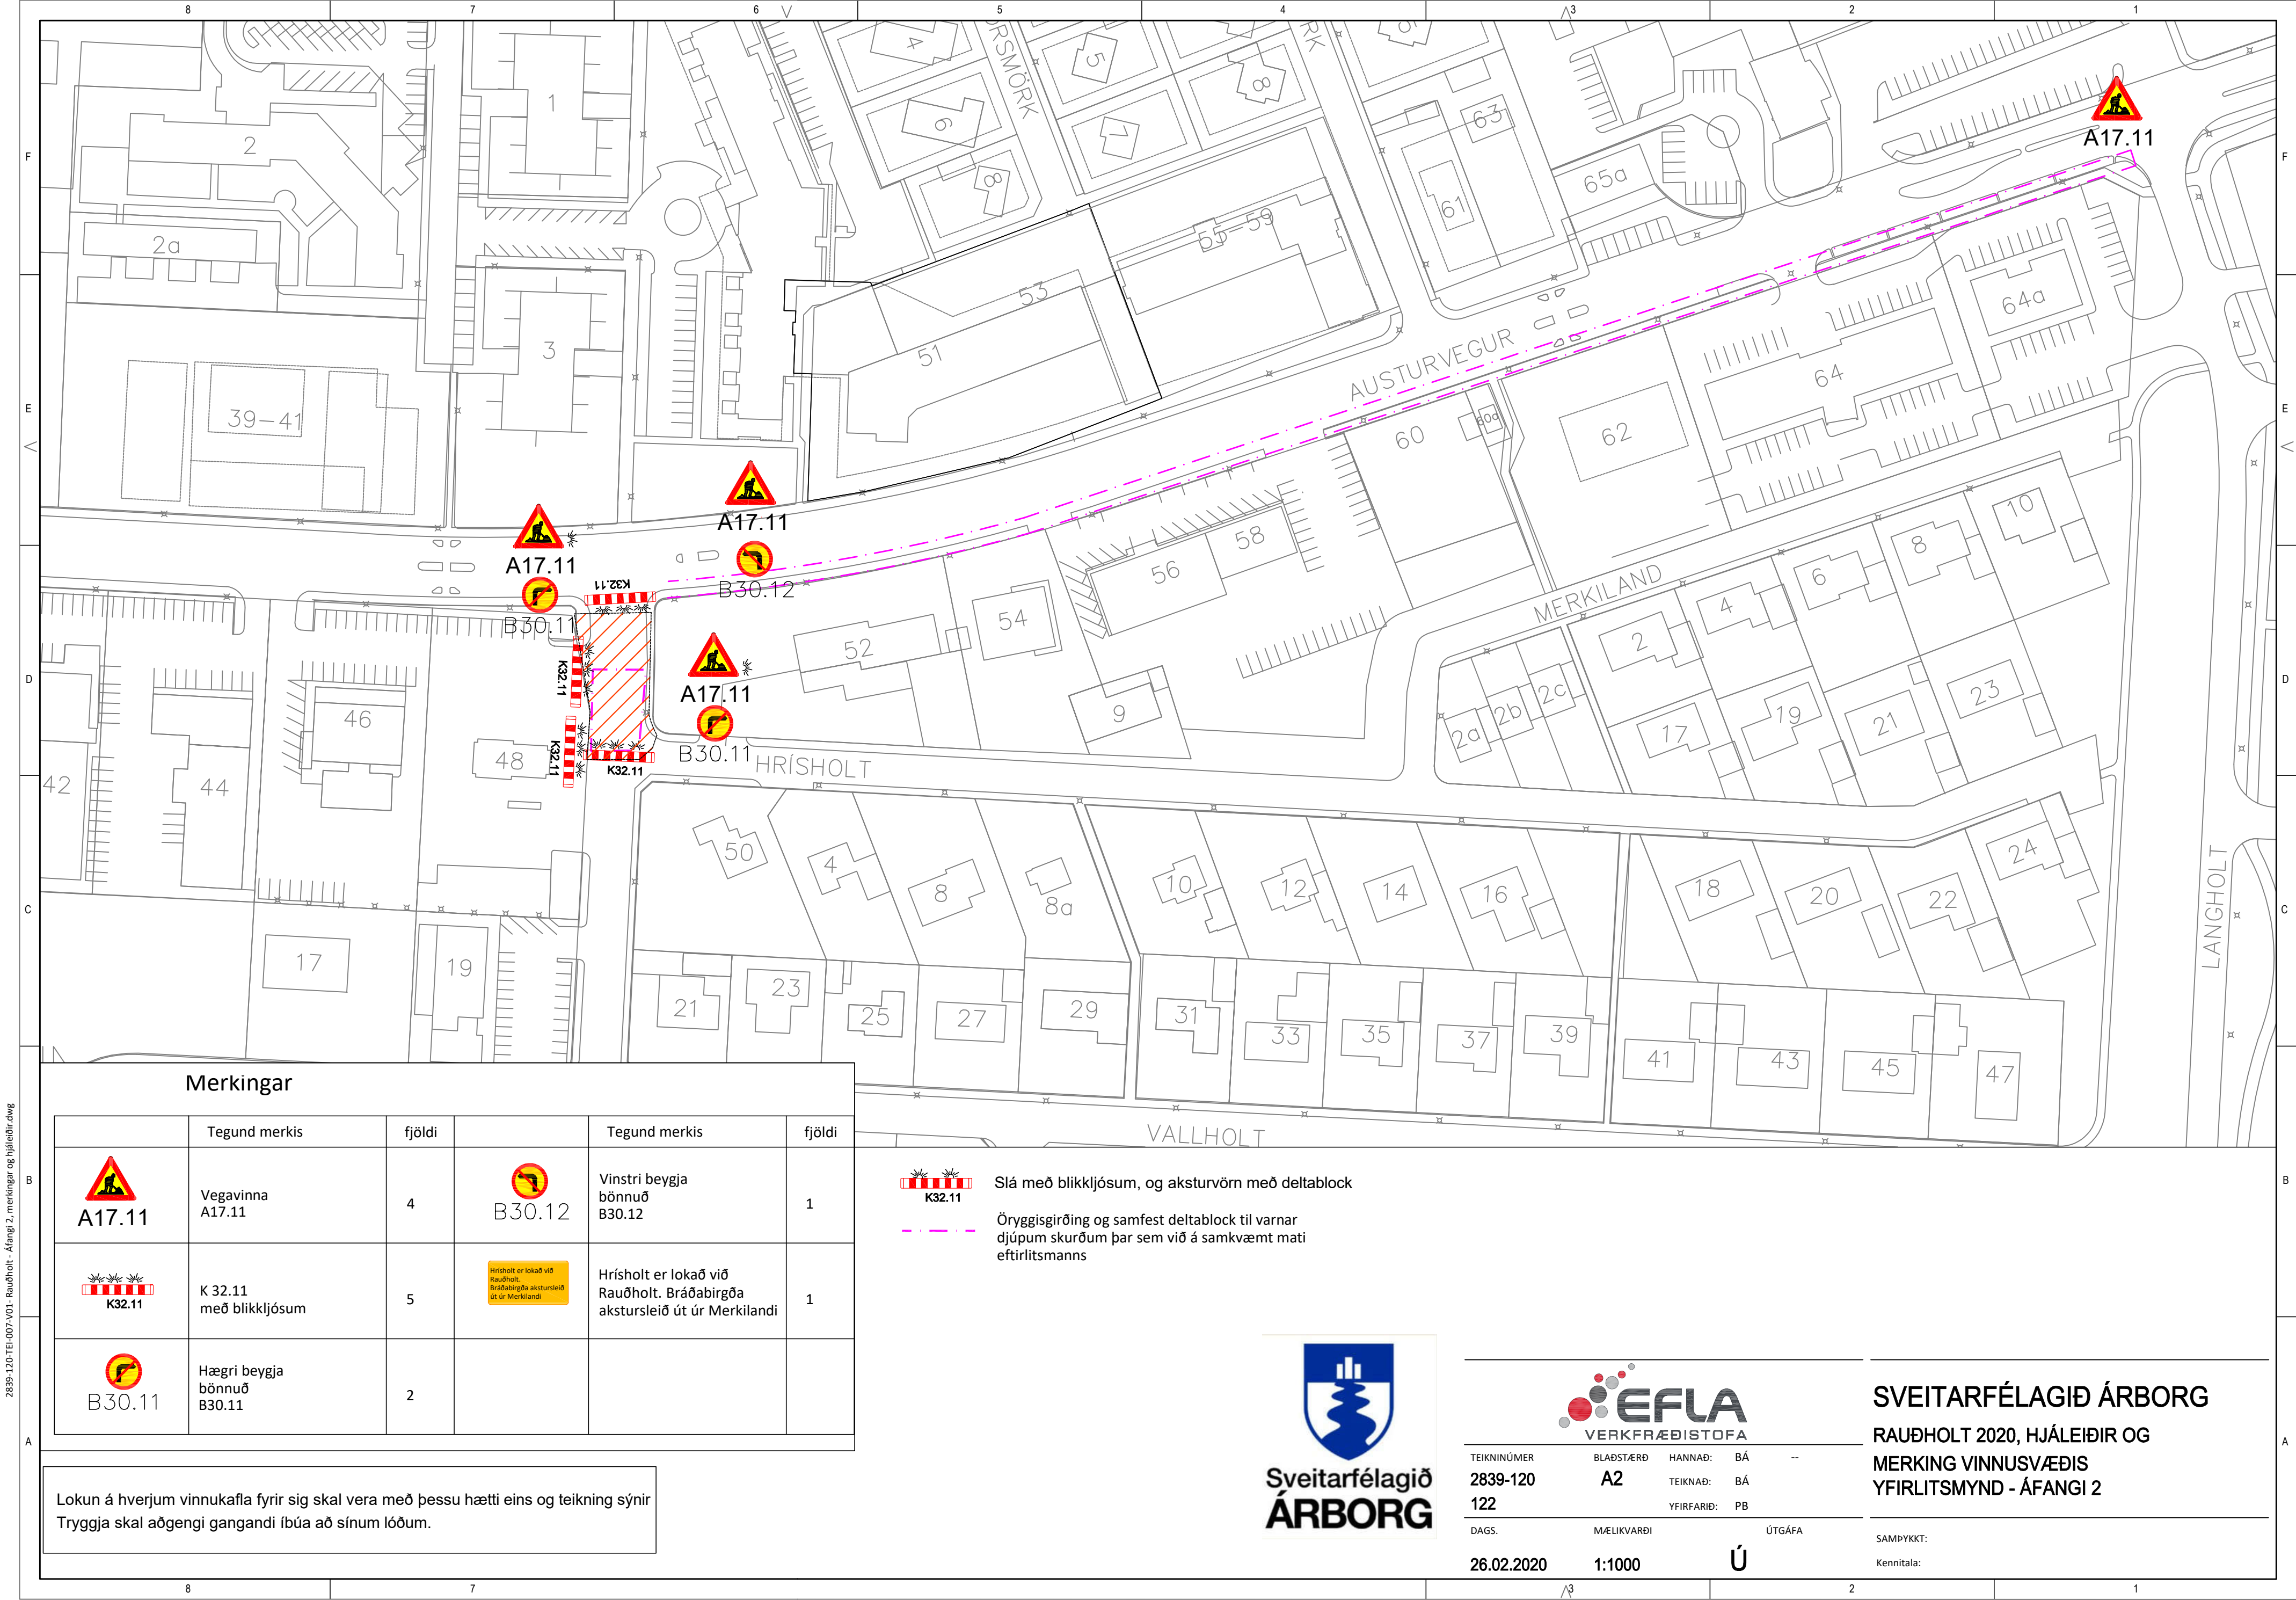


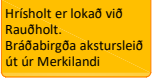

Merkingar

	Tegund merkis	fjöldi		Tegund merkis	fjöldi
	Vegavinna A17.11	4		Vinstri beygja bönnuð B30.12	1
	K 32.11 með blikkljósum	5		Hrísholt er lokað við Rauðholt. Bráðabirgða akstursleið út úr Merkilandi	1
	Hægri beygja bönnuð B30.11	2			

 Slá með blikkljósum, og aksturvörn með deltablock

 Öryggisgirðing og samfest deltablock til varnar djúpum skurðum þar sem við á samkvæmt mati eftirlitsmanns



TEIKNINÚMÉR	BLADSTÆRD	HANNAD:	BÁ	--
2839-120	A2	TEIKNAD:	BÁ	
122		YFIRFARID:	PB	
DAGS.	MÆLIKVARDI	ÚTGÁFA		
26.02.2020	1:1000	Ú		

SVEITARFÉLAGIÐ ÁRBORG

RAUÐHOLT 2020, HJÁLEIÐIR OG

MERKING VINNUSVÆÐIS

YFIRLITSMYND - ÁFANGI 2

SAMPYKKT:

Kennitala:

Lokun á hverjum vinnukafla fyrir sig skal vera með þessu hætti eins og teikning sýnir

Tryggja skal aðgengi gangandi íbúa að sínum lóðum.