


4.3.2020 10:42:01 O:\Arbótgjafi_28391\120_Arbótgjafi_28391\120_Tilbúðir_V01_Arbótgjafi - Afang 1.merkingar og hjáleir.ang

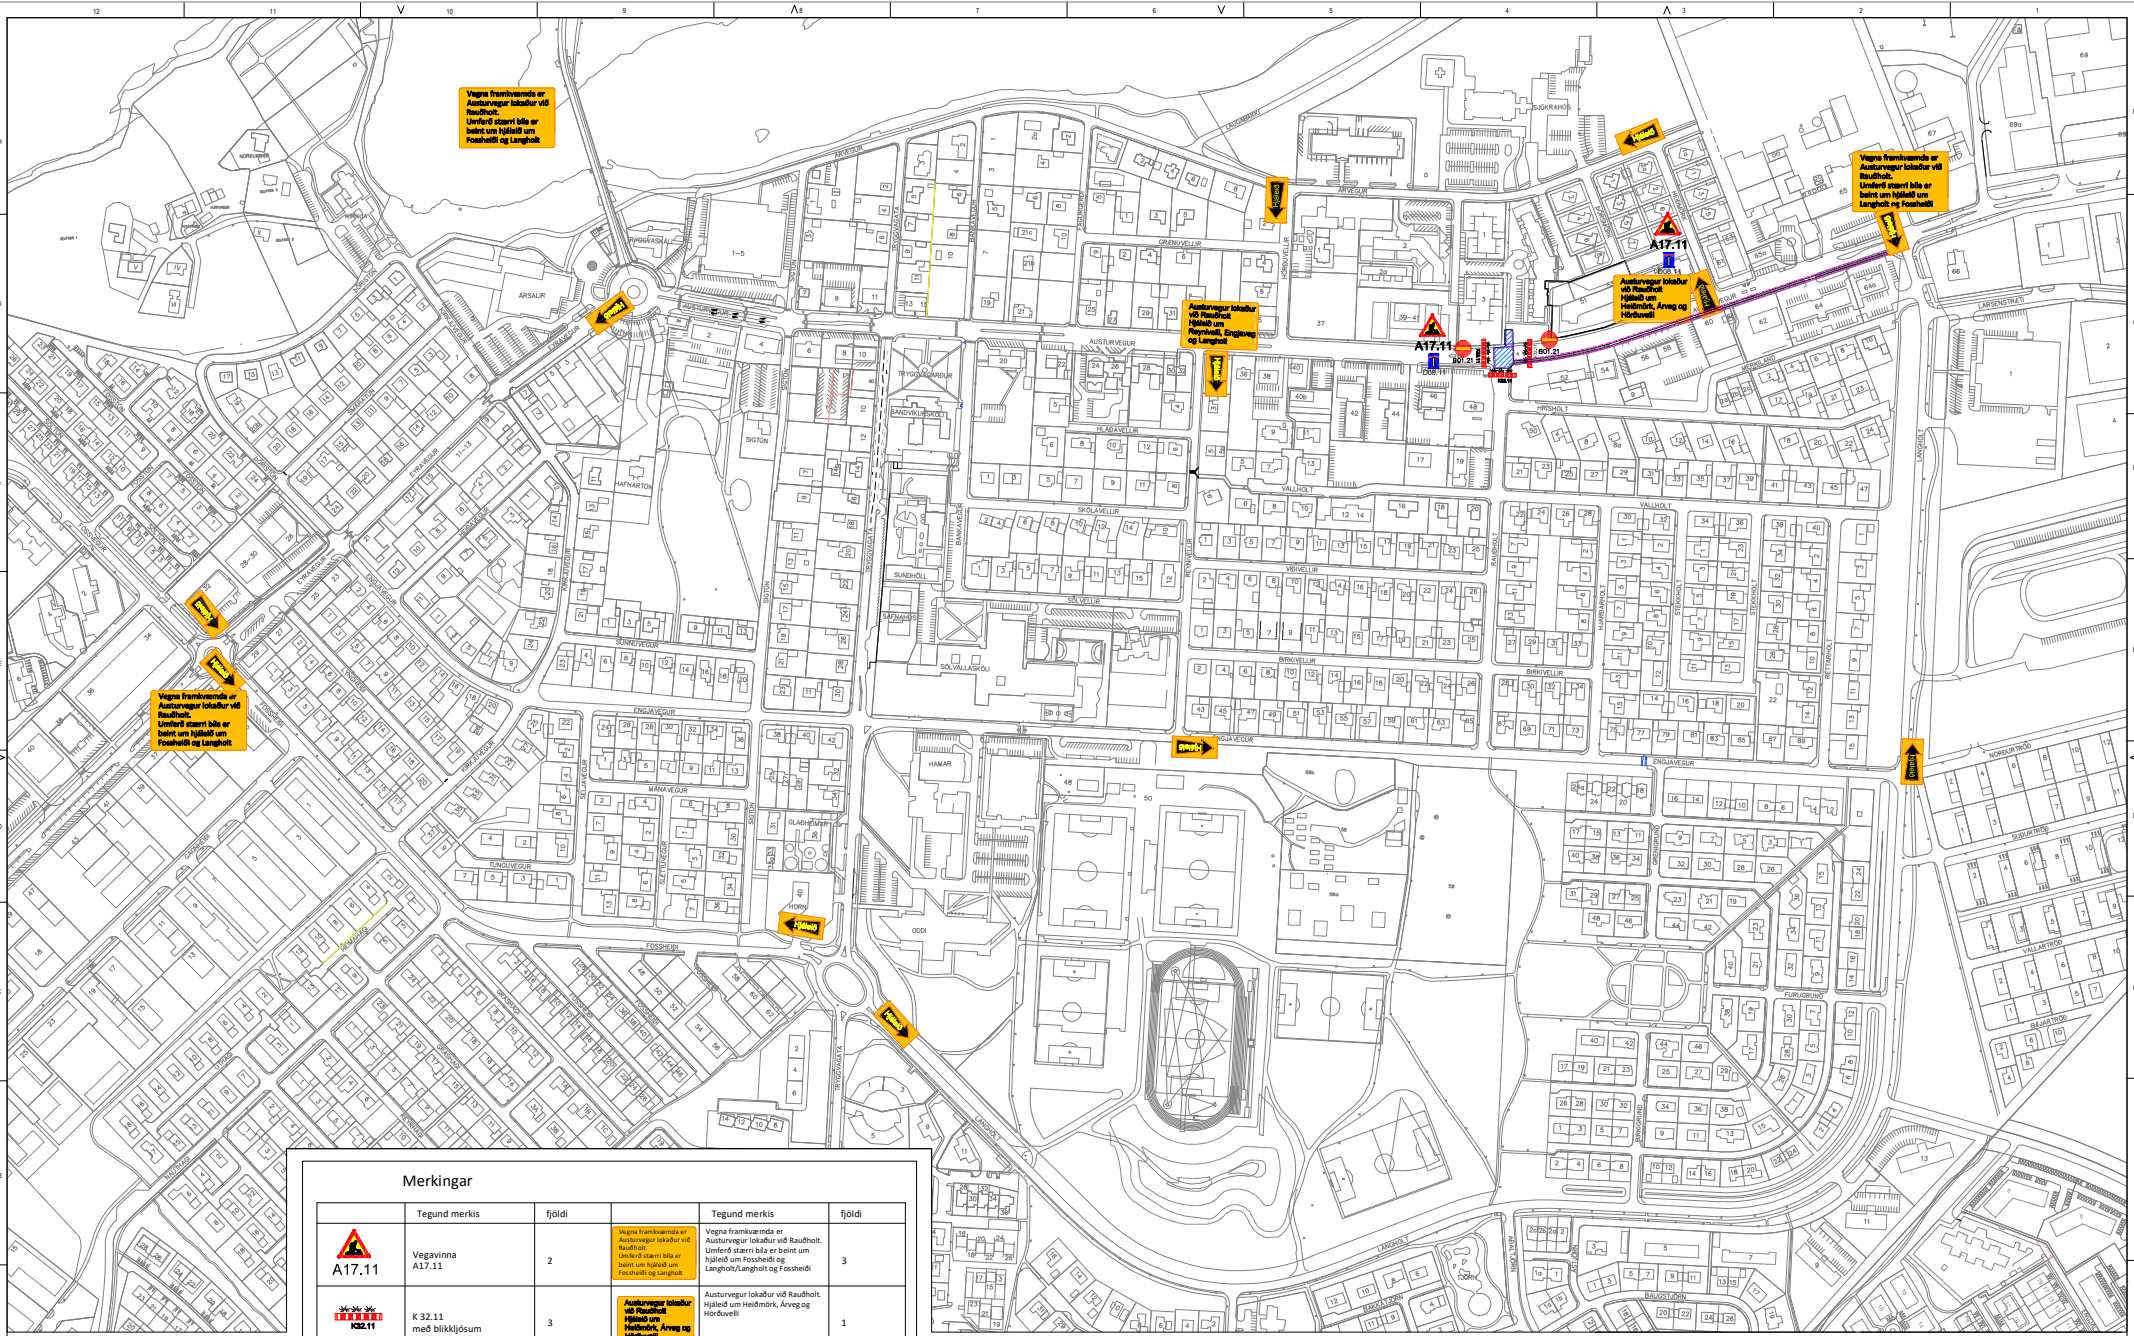

Merkingar					
	Tegund merkis	fjöldi		Tegund merkis	fjöldi
	Vegavinna A17.11	2		Vegna framkvæmda af Austurvegur lokaður við Raudhólt. Umferð stæsti bíla er beint um hjáleid um Fosshólt og Langholt	3
	K 32.11 með bíllkjóðum	3		Austurvegur lokaður við Raudhólt. Umferð stæsti bíla er beint um hjáleid um Fosshólt og Langholt	1
	Blindgata D08.11	2		Austurvegur lokaður við Raudhólt. Umferð stæsti bíla er beint um Fosshólt og Langholt	1
	Hjáleid	12		Innakstur barnaúð B01.21	2

Slá með bíllkjóðum, og akturvörn með dattablock
Öryggisgjörðing til varnar skurðum þar sem við á samkvæmt mati efriltsmanns
Samfest dattablock til varnar djúpum skurðum

Lokun á hverjum vinnukafra fyrir sig skal vera með þessu hætti eins og teikning sýnir
Tryggja skal aðgengi gangandi íbúa að sínum lóðum.

Sveitarfélagið
ÁRBORG

EFLA
VERKFRÆÐISTOFA

TEKNIÐMÖR
2839-120
121

BLASTIÐ
A1

DAGS
28.02.2020

HANNAÐ
KRF

TEKNAÐ
KRF

VIÐFARÐ
BÁ

ÚTSAGA
Ú

SAMPRYKT
Kannita

SVEITARFÉLAGIÐ ÁRBORG
AUSTURVEGUR - RAUDHOLT 2020
HJÁLEIÐIR OG MERKING VINNUSVÆÐIS
YFIRLITSMYND AFANGI 1