

Tillaga að deiliskipulagi Lóðin Hellisland 36

Greinagerð Staðsetning

Lóðin Hellisland 36, Selfossi hefur verið skilgreind sem íbúðalóð í aðalskipulagi. Hún er óbyggð í dag. Lóðin liggur við Hellisland á Selfossi, norðvestan við Ölfusá.

Samkvæmt aðalskipulagi Árborgar 2010-2030 er svæðið skilgreint sem íbúðarsvæði.

Forsendur

Markmiðið er að auka íbúðabyggð á svæðinu sem er í samræmi við gildandi aðalskipulag Árborgar.

Fornminjar

Talið er að litlar líkur séu á forminjum á svæðinu. Ekki hefur verið framkvæmd fornleifakönnun. Ef einhverjar vísbendingar um fornleifar finnast við vinnu á svæðinu verður það samstundis tilkynnt til Fornleifastofnunar.

Umhverfismat

Deiliskipulag lóðanna kallar ekki á sérstakt umhverfismat samkvæmt lögum nr. 105/2006 um umhverfismat áætlaða.

Gildandi Deiliskipulag

Ekkert deiliskipulag hefur tekið formlegt gildi fyrir lóðina.

Deiliskipulag

Lóðinni er skipt upp í þrjár lóðir.

Á Hellislandi 36 verði heimilað að byggja þriggja hæða hús allt að 200 fermetra að grunnfleti. Efst hæðin verður inndregin allt að 120 fermetrar og leyfilegt verður að byggja þar glerhýsi og þaksvalir. Vegg hæð er allt að 8,6 metrum. Þakhalli verði allt að 0-45 gráðum.



Á lóðunum Hellislandi 36A og 36B á suðvesturenda heildarlóðarinnar verði heimilt að byggja tveggja hæða hús með allt að 150 fermetra grunnfleti og með 0-45 gráðu þakhalla. Vegg hæð verði allt að 6 metrar frá gólfplötu 1. hæðar. Tvö bílastæði verða á hvort hús við lóðirnar Hellislandi 36A og 36B.

Fjögur bílastæði verða við húsið á lóðarinni Hellislandi 36.

Fylgja skal ákvæðum gildandi reglugerðar varðandi aðgengi að rafmagni fyrir hleðslu rafmagnsbíla.

Kvaðir

Kvæðið er um akstur í gegnum lóðina Hellisland 36A að lóðinni Hellisland 36B. Akvegur að lóðunum liggur í gegnum báðar lóðirnar. Samráð skal hafa við sveitarfélagið við nánari útfærslu á vegatengingu fyrir lóðirnar Hellisland 36, 36a og 36b.

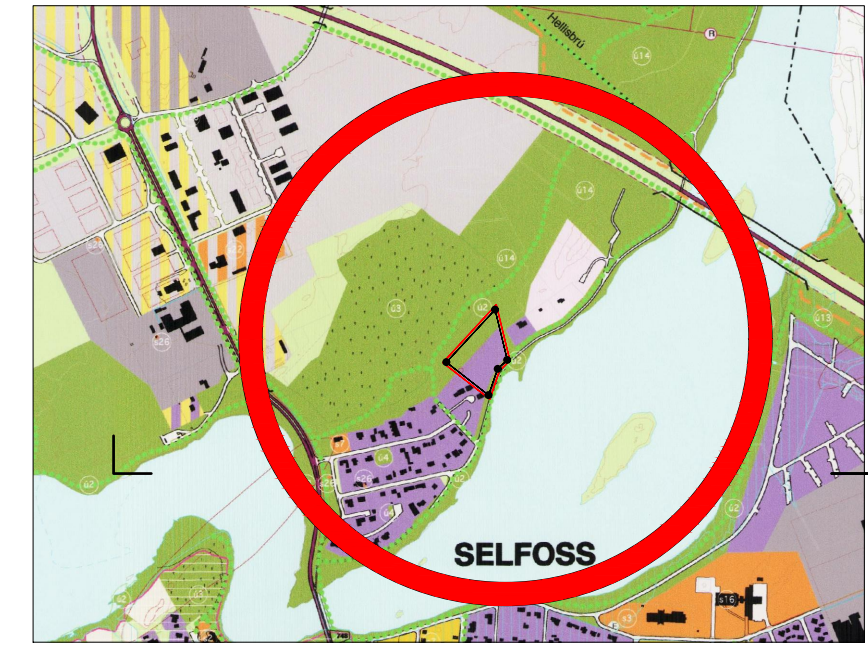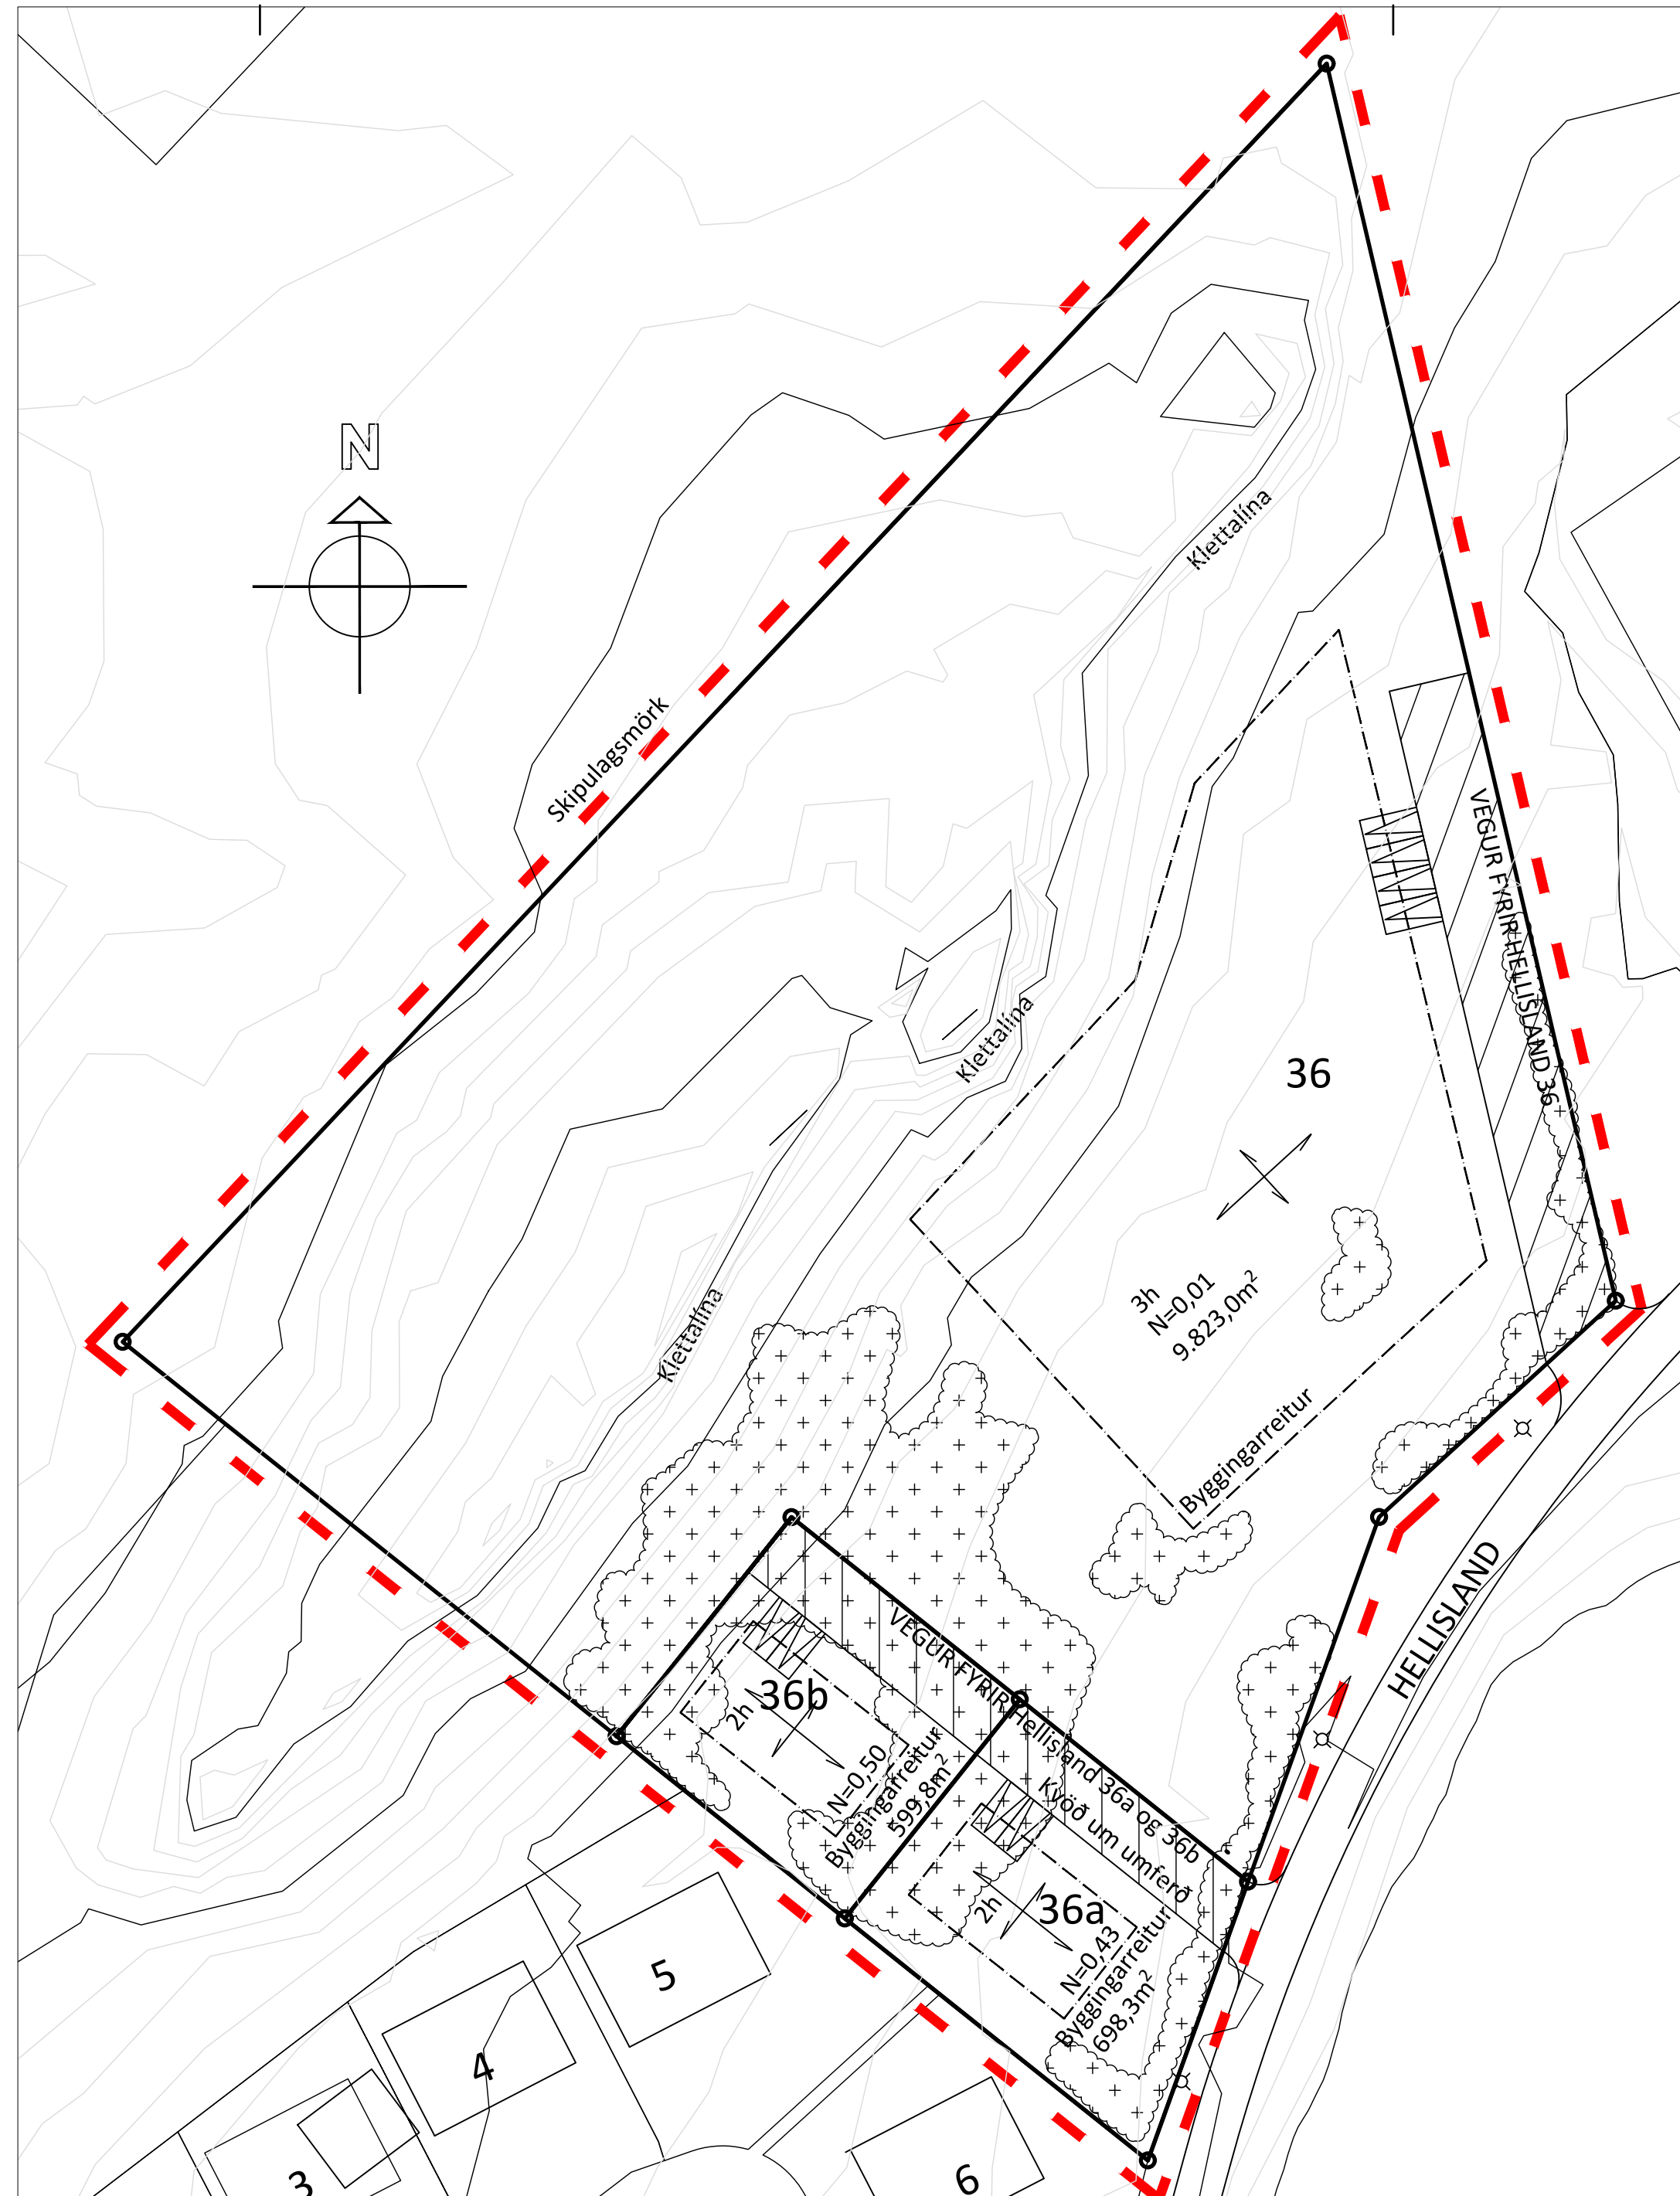

Hluti aðalskipulags Árborgar 2010-2030

- Skipulagsmörk / afmörkun svæðisins sem breytingin nær til
- Mörk íbúðarbyggðar samkv. aðalskipulagi
- Lóðarmörk
- Byggingarreitur
- Bílastæði
- Trjágróður

DEILISKIPULAGSBREYTING ÞESSI, SEM FENGID HEFUR MEDFERÐ Í SAMRÆMI VIÐ ÁKVÆÐI 2. MGR. 43. GR. Í LÖGUM NR. 123/2010 VAR SAMPYKKT Í _____
ÞANN: _____ 20 _____ OG Í _____
ÞANN: _____ 20 _____

TILLAGAN VAR AUGLÝST FRÁ _____ 20 _____ MED
MED ATHUGASEMDAFRETTI TIL _____ 20 _____.

AUGLÝSING UM GILDISTÖKU BREYTINGARINNAR VAR
BIRT Í B-DEILD STJÓRNARTÍÐINDA ÞANN _____ 20 _____.

Hellisland 36
Árborg
Deiliskipulagsbreyting

Hannað / teiknað : ff Verknúmer : 1922
Mælikvarði : 1/500 Dagsetning : 25.05.2020

Teikn.nr. 100

Aðalhönnuður :
Fríórik Fríóriksson arkitekt Faí, Kt: 211256-4519

Studio F - arkitektar

Kelduhvammur 6, 220 Hafnarfjörður
Kt: 430707-1670 S: 571 0202 / 864 9610 Netf: studiof@islandia.is