

Tillaga að deiliskipulagi
Lóðin Hellisland 36

Greinagerð
Staðsetning

Lóðin Hellisland 36 L188146, Selfossi hefur verið skilgreind sem íbúðalóð í aðalskipulagi. Lóðin liggur við Hellisland á Selfossi, norðvestan við Ölfusá. Samkvæmt aðalskipulagi Árborgar 2020-2036 er svæðið skilgreint sem íbúðarsvæði.

Forsendur

Markmiðið er að auka íbúðabyggingu á svæðinu sem er í samræmi við gildandi aðalskipulag Árborgar.

Fornminjar

Talið er að litlar líkur séu á forminjum á svæðinu. Ekki hefur verið framkvæmd fornleifakönnun. Ef einhverjar vísbendingar um fornleifar finnast við vinnu á svæðinu verður það samstundis tilkynnt til Fornleifastofnunar.

Umhverfismat

Deiliskipulag lóðanna kallar ekki á sérstakt umhverfismat samkvæmt lögum nr. 105/2006 um umhverfismat áætlaða.

Gildandi Deiliskipulag

Ekkert deiliskipulag hefur tekið formlegt gildi fyrir lóðina.


Deiliskipulag

Lóðinni er skipt upp í þrjár lóðir. Á Hellislandi 36 verði heimilað að byggja annars vegar þriggja hæða íbúðarhús allt að 200 fermetra að grunnfleti og hins vegar vinnuaðstöðuhús allt að 70 fermetra. Efsta hæðin íbúðarhússins verður inndregin allt að 120 fermetrar og leyfilegt verður að byggja þar glerhýsi og þaksvalir. Vegghæð íbúðarhúsins er allt að 8,6 metrum. Vegghæð vinnuaðstöðuhúss er allt að 3,5 metrar. Þakhalli verði allt að 0-45 gráðum.

Á lóðunum Hellislandi 36A og 36B á suðvesturenda heildarlóðarinnar verði heimilt að byggja einnar hæðar hús með allt að 150 fermetra grunnfleti og með 0-20 gráðu þakhalla. Vegghæð verði allt að 3,0 metrar frá gólfplötu og hámarks mænishæð 4,0m. Tvö bílastæði verða við hvort hús við lóðirnar Hellislandi 36A og 36B. Fjögur bílastæði verða við húsið á lóðarinni Hellislandi 36. Fylgja skal ákvæðum gildandi reglugerðar varðandi aðgengi að rafmagni fyrir hleðslu rafmagnsbíla. Frárennsli frá húsunum er tengt við rotþrær staðsettar á lóðunum.


Kvaðir

Kvæðið er um akstur í gegnum lóðina Hellisland 36A að lóðinni Hellisland 36B. Akvegur að lóðunum liggur í gegnum báðar lóðirnar. Samráð skal hafa við sveitarfélagið við nánari útfærslu á vegatengingu fyrir lóðirnar Hellisland 36, 36a og 36b.

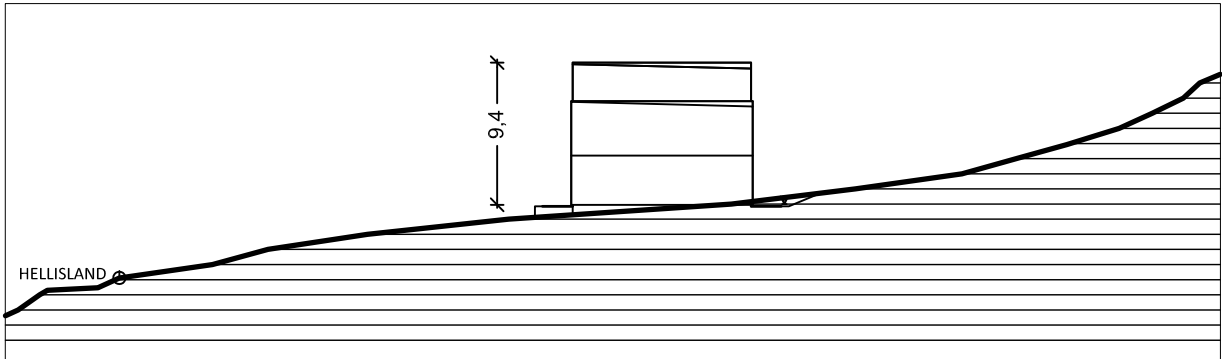


SNÍÐ

1:500

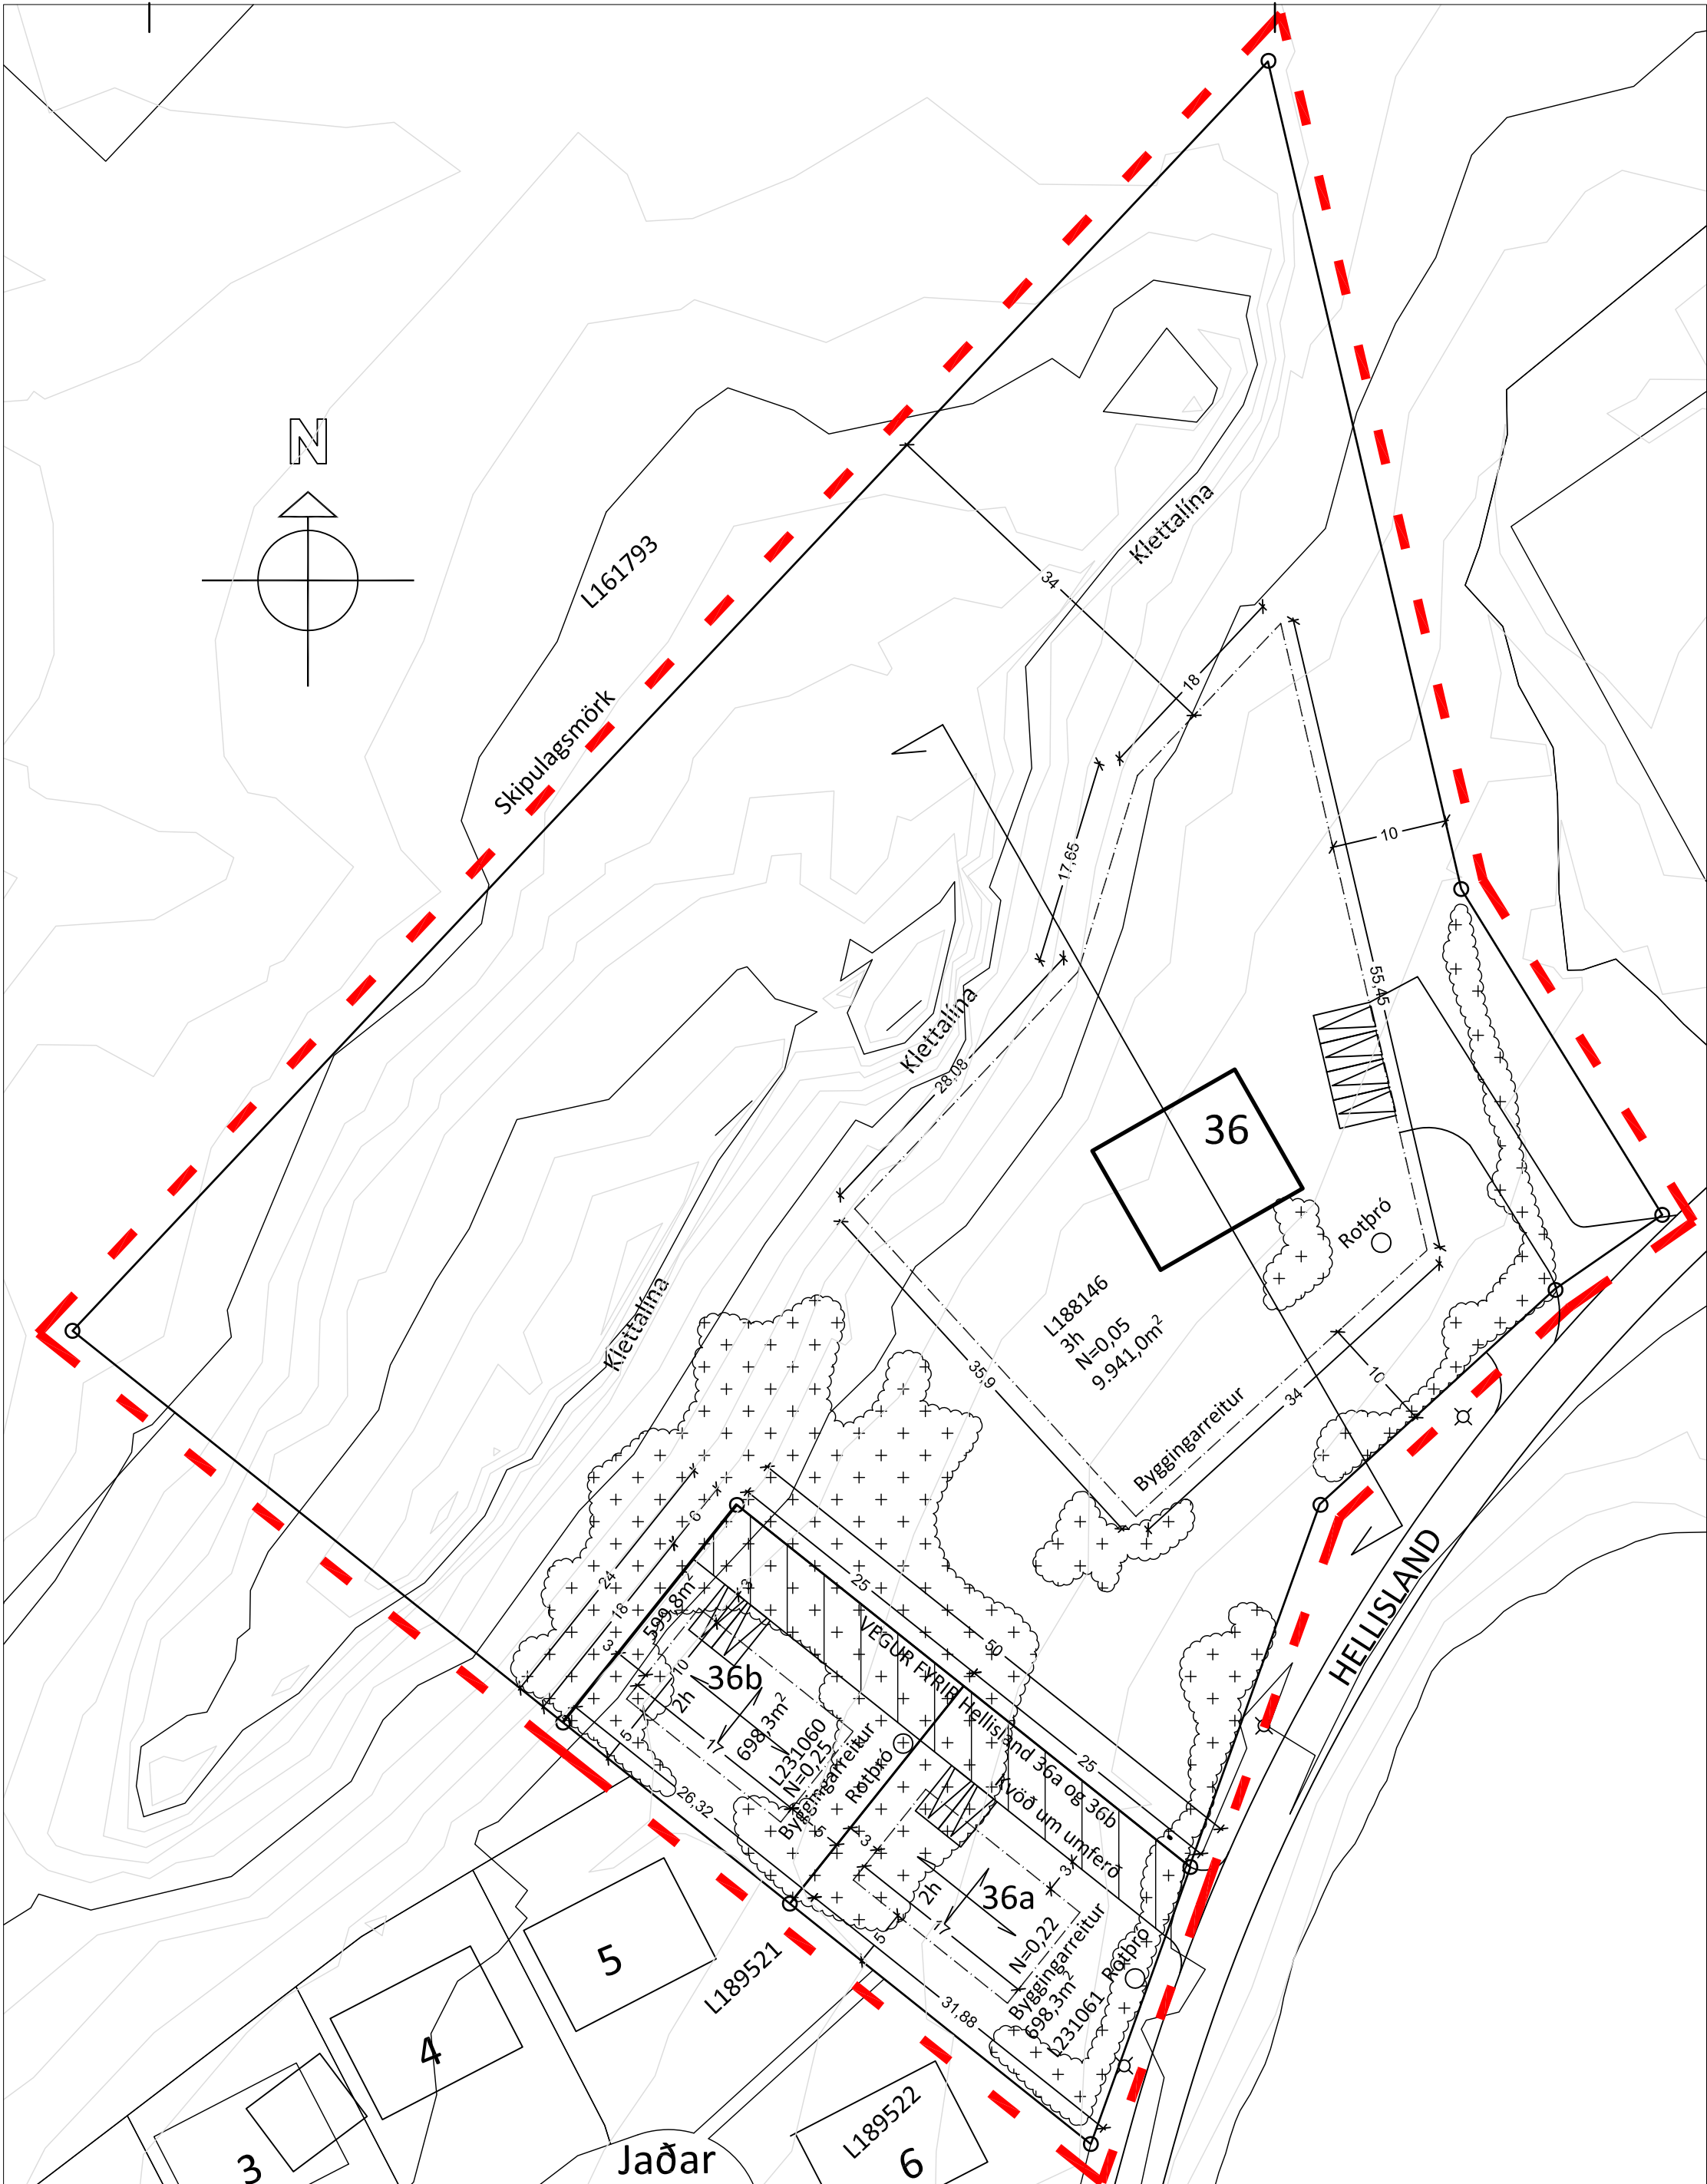

TILLAGA

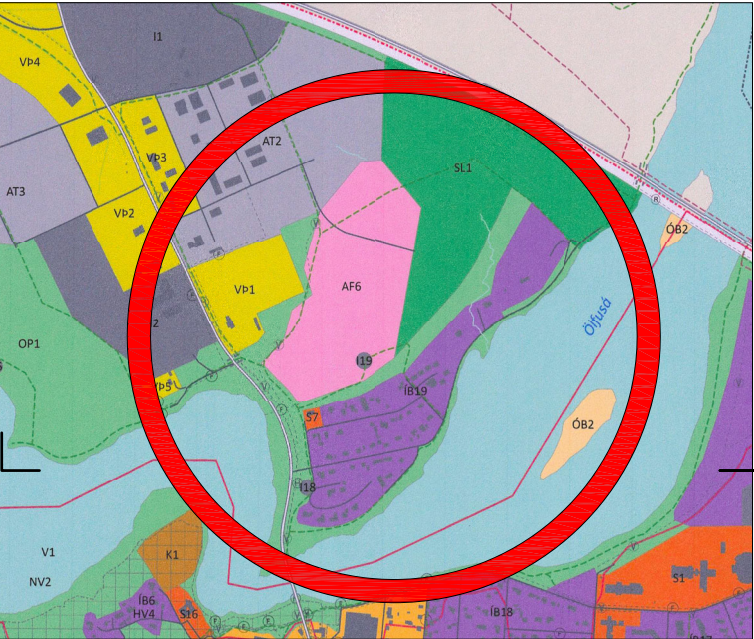

Hluti aðalskipulags Árborgar 2020-2036

Skipulagsmörk / afmörkun svæðisins sem breytingin nær til

Lóðarmörk

Byggingarreitur

Bílastæði

Trjágróður

DEILISKIPULAG ÞETTA, SEM FENGIÐ HEFUR MEÐFERÐ Í SAMRÆMI VIÐ ÁKVÆÐI 40-42. GR. Í LÖGUM NR. 123/2010 VAR SAMÞYKKT Í _____
ÞANN: _____ 20 _____ OG Í _____
ÞANN: _____ 20 _____

TILLAGAN VAR AUGLÝST FRÁ _____ 20 _____ MEÐ
MEÐ ATHUGASEMDAFRESTI TIL _____ 20 _____.

AUGLÝSING UM GILDISTÖKU BREYTINGARINNAR VAR
BIRT Í B-DEILD STJÓRNARTÍÐINDA ÞANN _____ 20 _____.

Hellisland 36
Árborg
Deiliskipula

Blaðastærð A2
Hannað / teiknað : ff Verknúmer : 1922
Mælikvarði : 1/500 Dagsetning : 15.01.2025

Teikn.nr. 100

Aðalhönnuður :
Friðrik Friðriksson arkitekt Faí, Kt: 211256-4519

Studio F - arkitekta

Kelduhvammur 6, 220 Hafnarfjörður
Kt: 430707-1670 S: 571 0202 / 864 9610 Netf: studiof@islandia.is