


Stekkholt, íbúðarbyggð

Deiliskipulag

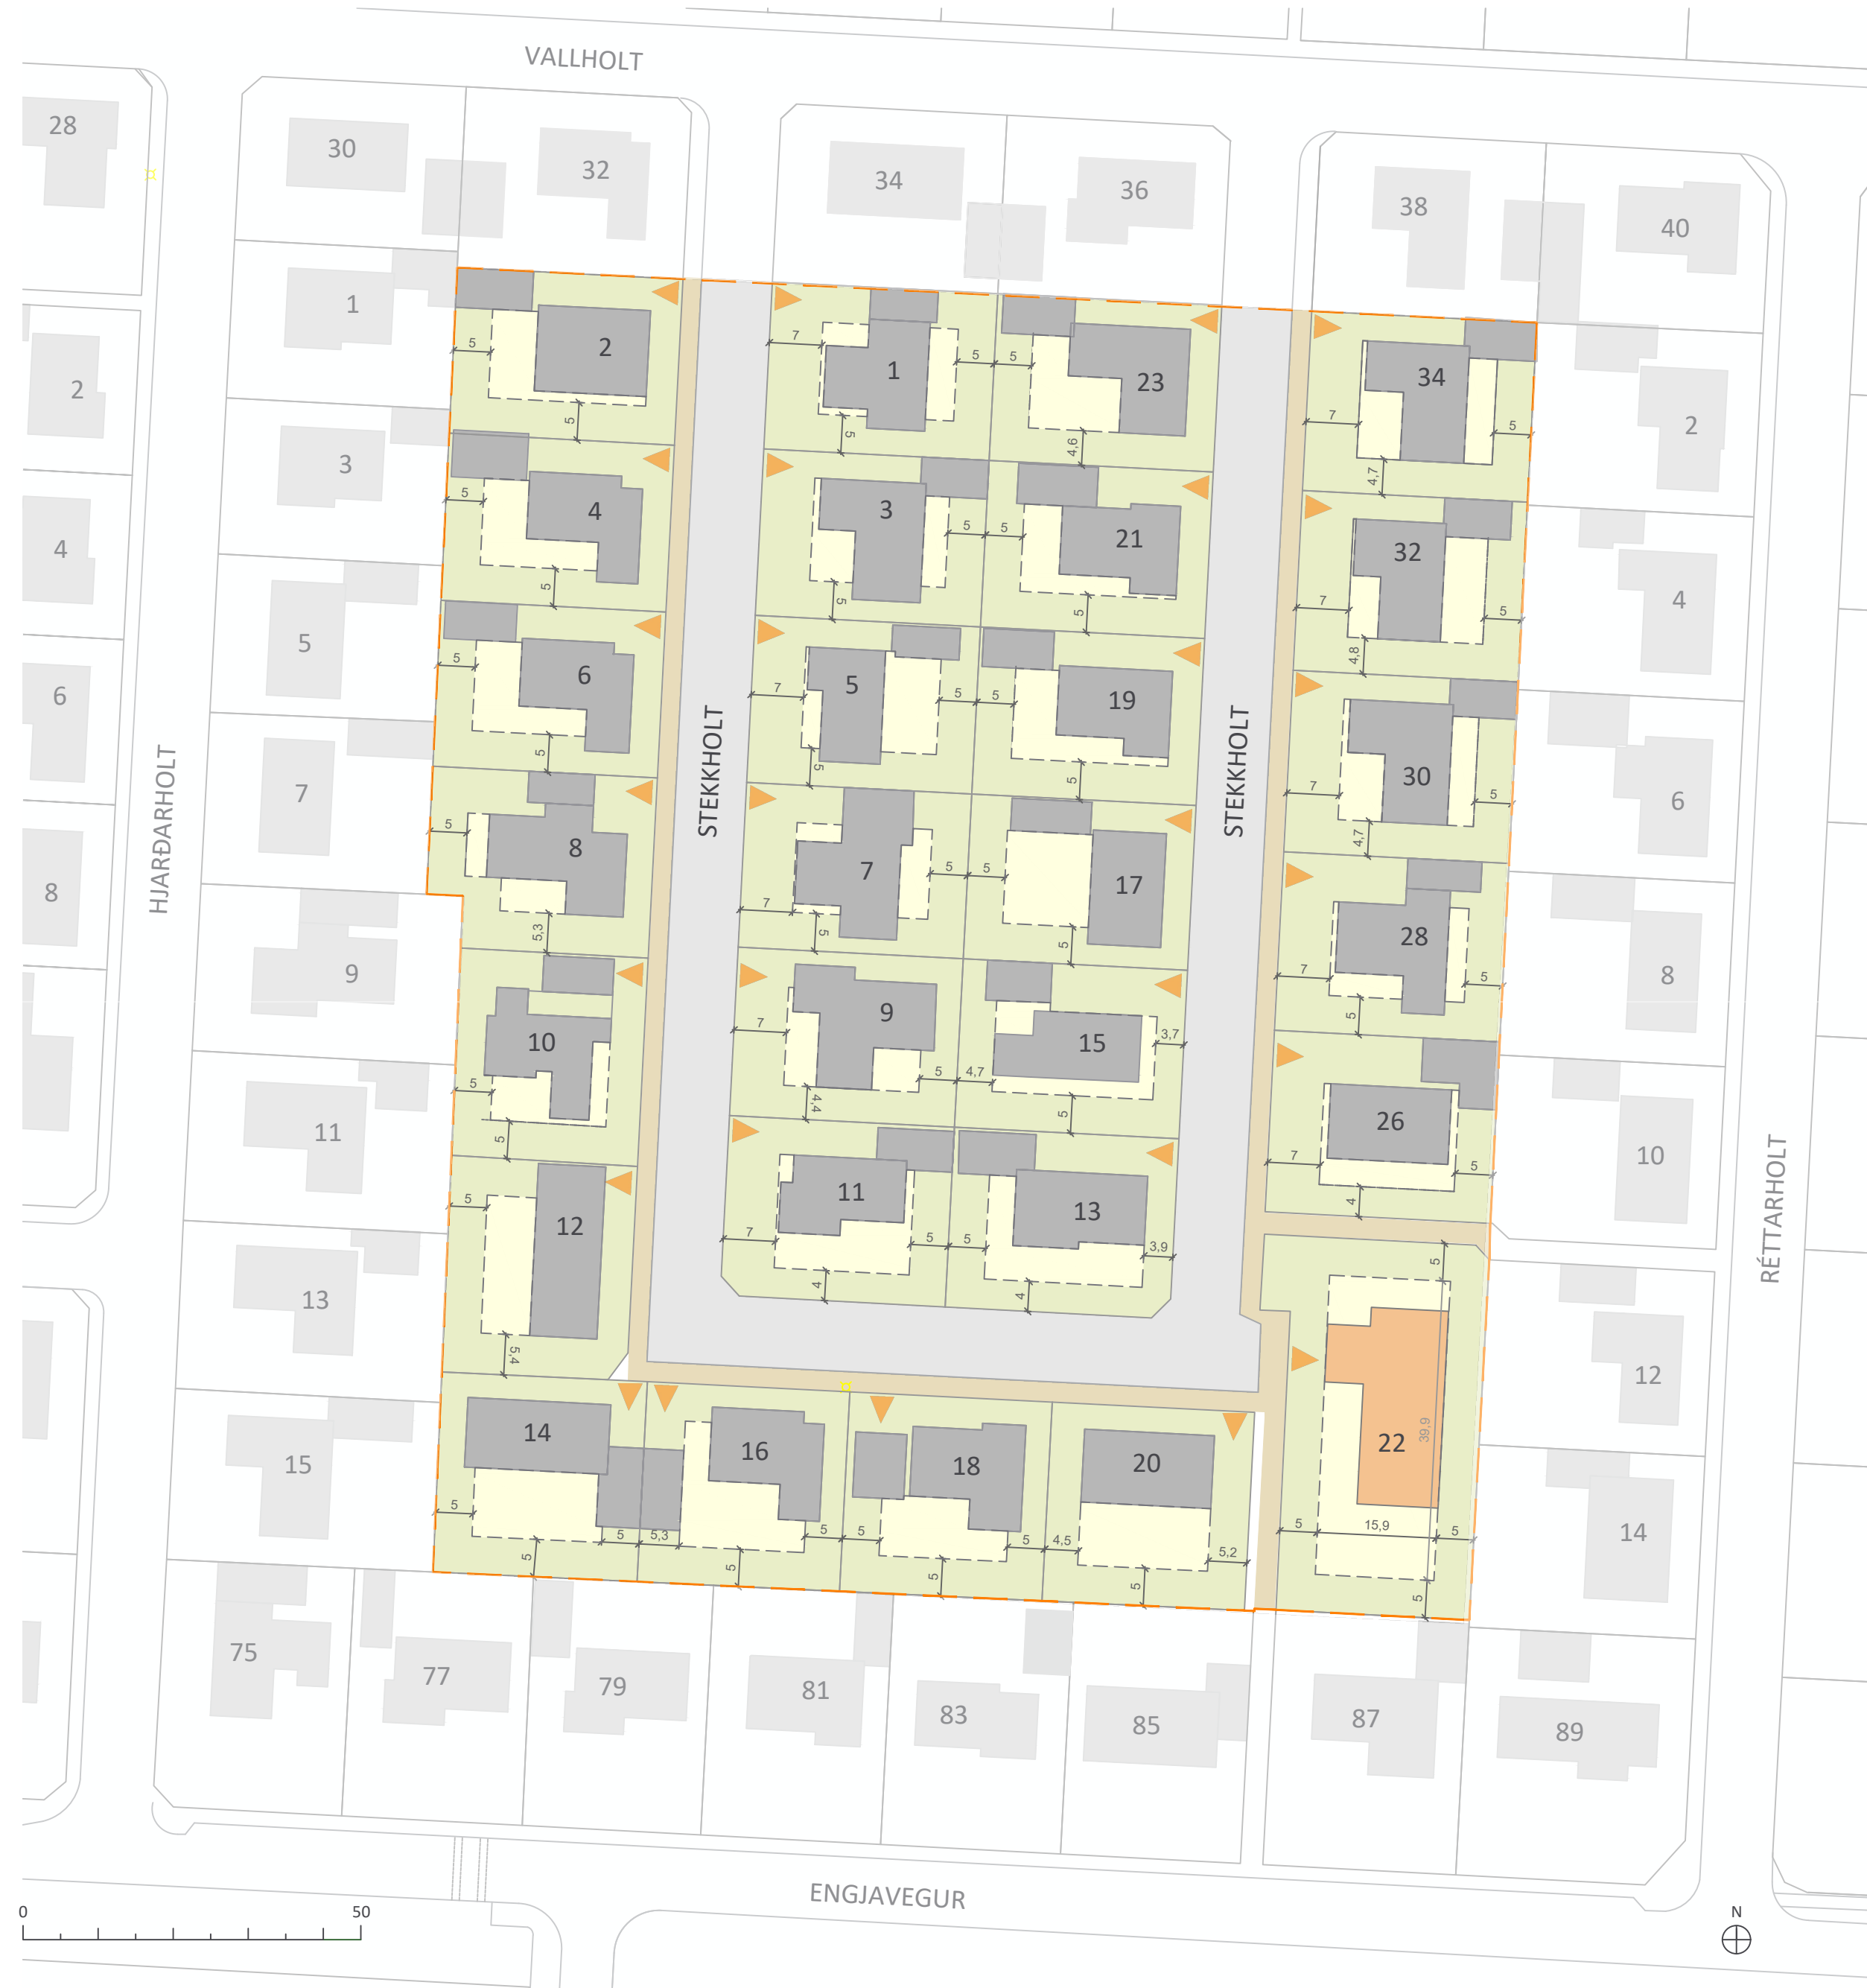

AÐALSKIPULAG ÁRBORGAR 2020-2036

Skipulagsgögn:

- Deiliskipulagsuppráttur 1:750
- Aðalskipulag Árborgar 2020-2036
- Greinargerð

Kortagrunnur:

Skipulagsuppráttur er teiknaður í kortagrunni sveitarfélagsins.

SAMÞYKKTIR

Deiliskipulag þetta, sem auglýst hefur verið skv. 41. grein skipulagslaga nr. 123/2010 með síðari breytingum var samþykkt í skipulagsnefnd þann

Tillagan var auglýst frá

með athugasemdafresti til

f.h. Sveitarfélagsins Árborgar

Auglýsing um gildistöku skipulagsins

var birt í B-deild Stjórnartíðinda þann



Stekkholt, íbúðarbyggð
Sveitarfélagið Árborg
Deiliskipulag

SKJALALYKILL:	BLADSTÆRÐ:	UNNIÐ:	RÝNT:
104229	A2	ABH, BRE	BRE

MÆLIKVARÐI:	DAGS:	DAGS.BREYT:
1:750	19.01.2024	---

SAMÞYKKT: