


DEILISKIPULAG - STÓRA HRAUN

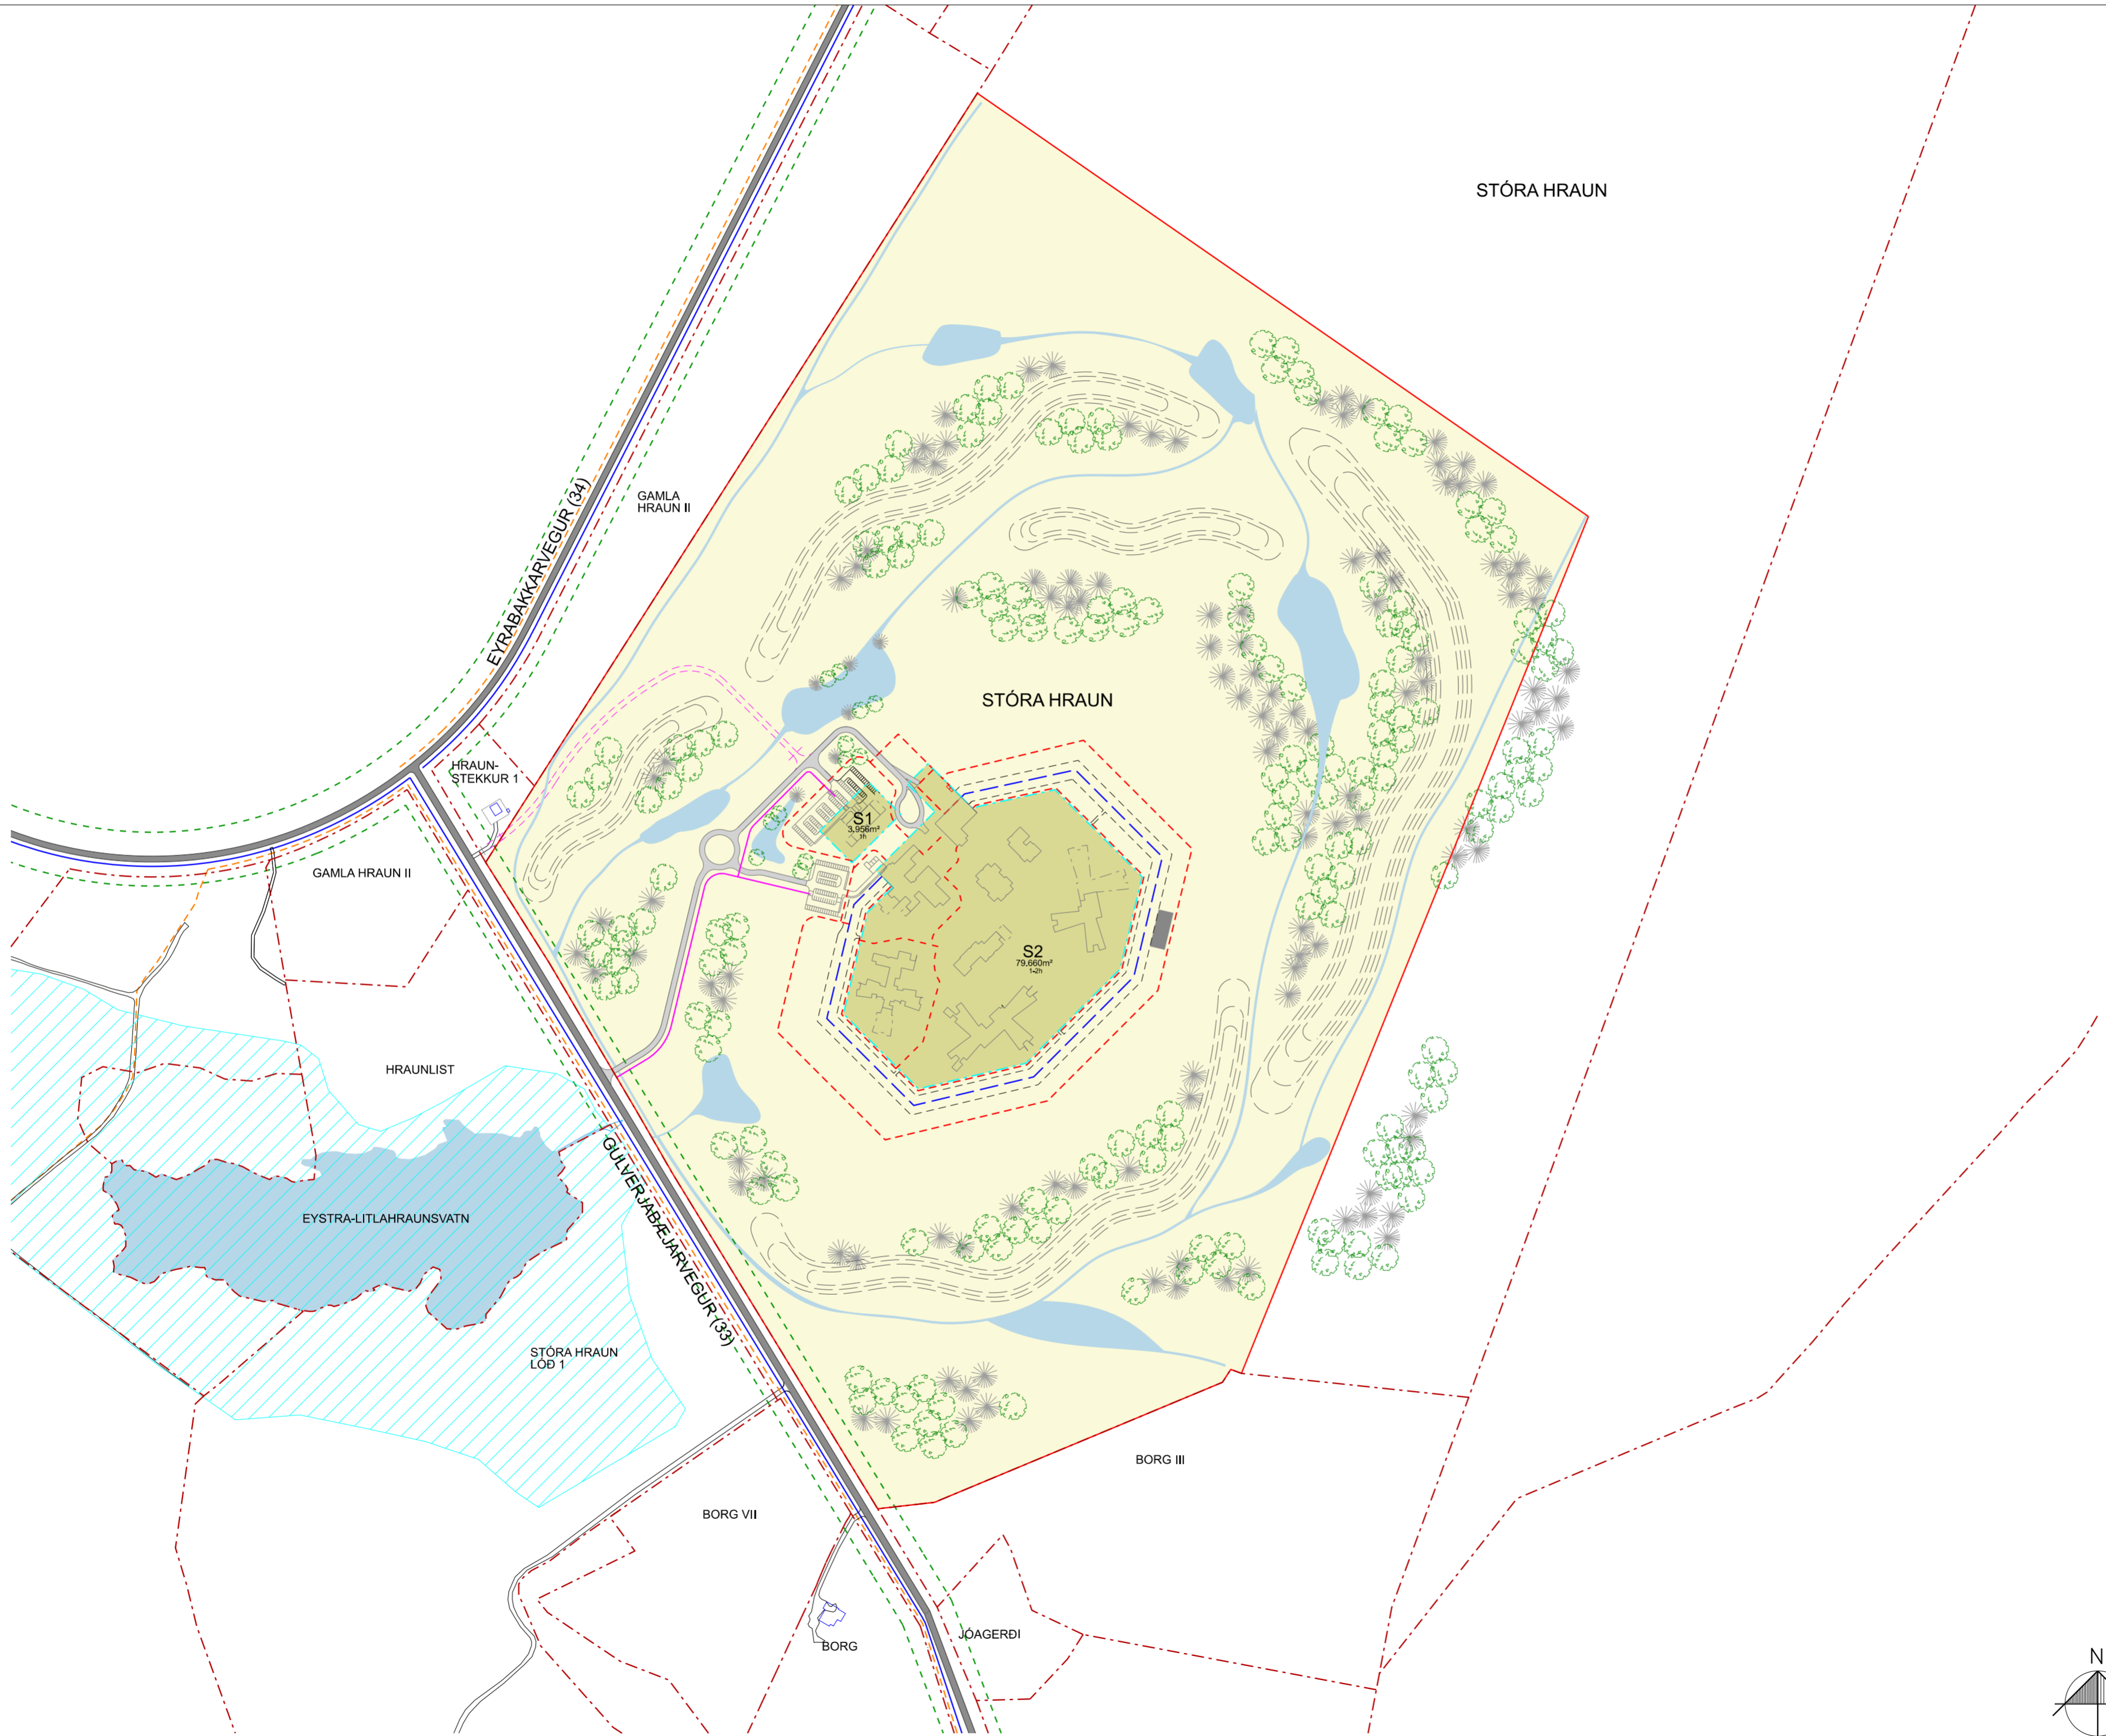

ADALSKIPULAGI ÁRBORGAR 2010-2030,
SÉRUPPDRETTIR AF EYRABAKKA OG STOKKSEYRI
STÓRA HRAUN - STAÐSETNING Á NÝJU FANGELSI

Deiliskipulag þetta sem fengið hefur meðferð í samræmi við ákvæði 1. mgr. 41 gr. skipulagslaga nr. 123/2010, var samþykkt af _____

Árborgar þann _____

Tillaga auglýst frá _____ til _____

með athugasemdarfrest til _____

Auglýsing um gildistöku deiliskipulagsins var birt í B-deild Stjórnartíðinda þann _____

Framkvæmdarstjóri / bæjarstóri sveitafélagsins Árborgar: _____

- SKÝRINGAR:
- LÖÐAMÖRK
 - AFMÖRKUN DEILISKIPULAGS
 - STOFNVEGUR
 - VEGHELGUNARSVÆÐI - 30m FRÁ MIÐLINU STOFNVEGAR
 - AÐKOMUVEGIR AÐ FANGELSI
 - VEGIR OG SLÓÐAR
 - FLÓÐAHÆTTA
 - NÝ GÖNGULEID / HJÓLASTÍGUR - LEIÐBEINANDI LEGA
 - GÖNGULEID / HJÓLASTÍGUR
 - REIÐLEIÐIR
 - BYGGINGAR Á NAGRANALÓÐUM
 - BYGGINGAREITUR
 - HUSAGERÐ
 - BYGGINGAR - STAÐSETNING
 - BYGGINGAR - STAÐSETNING Á STÆKKUN
 - BYGGINGREITS HÁMARKSTÆRÐ
 - HÆDAFJÓLDI
 - FANGELSISSVEGUR STEYPTUR
 - FANGELSIGIRÐING NETGIRÐING
 - NÝR VEGUR
 - NÝR ÞJÓNUSTUVEGUR
 - NÝR ÖRYGGISVEGUR
 - BILASTÆÐI / HLEDSLUSTÆÐI
 - OFANVATNSLAUSNIR - LEIÐBEINANDI LEGA
 - HREINISSTÖÐ - LEIÐBEINANDI STAÐSETNING
 - GRÓÐUR - KVÓÐ UM GRÓÐUR UTAN FANGELSISSVEGGJA - LEIÐBEINANDI FJÓLDI OG STAÐSETNING
 - GRASMANNIR - ÁSYND / VINDBRJÓTAR - LEIÐBEINANDI LEGA

DAGS.	BREYTING	TEIKN.

Framkvæmdarsýslan
Ríkiseignir
Borgartún 26
105 Reykjavík

Betula ehf.
Lilja Krístín Ólafsdóttir
Sími: 8959938
netfang: betula@betula.is
www.betula.is
F.L.L.A. - Félag Íslenskra landslagsarkitekta

STÓRA HRAUN - NÝTT FANGELSI ÁRBORG - EYRABAKKI

DEILISKIPULAGSTILLAGA

GRUNNTEIKNING			
DAGSETN.	MKV.	HANNAD:	TEIKNAD:
12.02.2025	1:5000 A2	LKÓ	LKÓ
VERK NR.	TEIKNING NR.	ÚTGÁFA:	
8200-V112	S101	.	

HÖNNUÐUR ÁSKILUR SÉR ALLAN RÉTT Á TEIKNINGU - FJÓLFÓLDUN ER HÁÐ SKRIFLEGU SAMÞYKKT

